















Verklaring van toegepaste symbolen

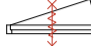LEGENDA

-  baksteen metselwerk
-  beton
-  houtskeletbouw wand
-  lichte scheidingswand
-  deurkozijn.
-  deurkozijn met zelfsluitende deur.
-  deurkozijn met zelfsluitende deur, 30 minuten WBDBO.
-  deurkozijn met zelfsluitende deur, 30 minuten WBDBO.
-  raamkozijn met vast glas, 30 minuten WBDBO
-  raamkozijn met vast glas, 60 minuten WBDBO
-  sleutelkluis brandweer
-  brandscheiding met 30 minuten WBDBO
-  brandscheiding met 60 minuten WBDBO

Sanitaire ruimten voorzien van gietvloer en wandtegels  
 - gemiddelde wateropname < 0,01 kg/(m².s1/2) en nergens > 0,2 kg/(m².s1/2)

Inbraakpreventie: volgens NEN 5096: weerstandsklasse 2.

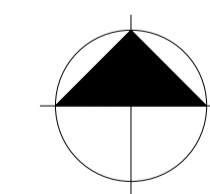

MAATVOERING IN HET WERK CONTROLEREN  
 INCL. SCHEFTSTAND VAN SPANTEN EN KOLOMMEN  
 LET OP! BESTAANDE SITUATIE IS NIET 3D INGEMETEN

van **hoogvest** architecten **OFFICE WINHOV**


2.2182.0 Gebouw 72  
 Gemeentehuis Den Helder, opdrachtgever: ZEESTAD CV

DEFINITIEF ONTWERP

BT-02-00 Plattegrond begane grond bestaande Status: CONCEPT  
 situatie





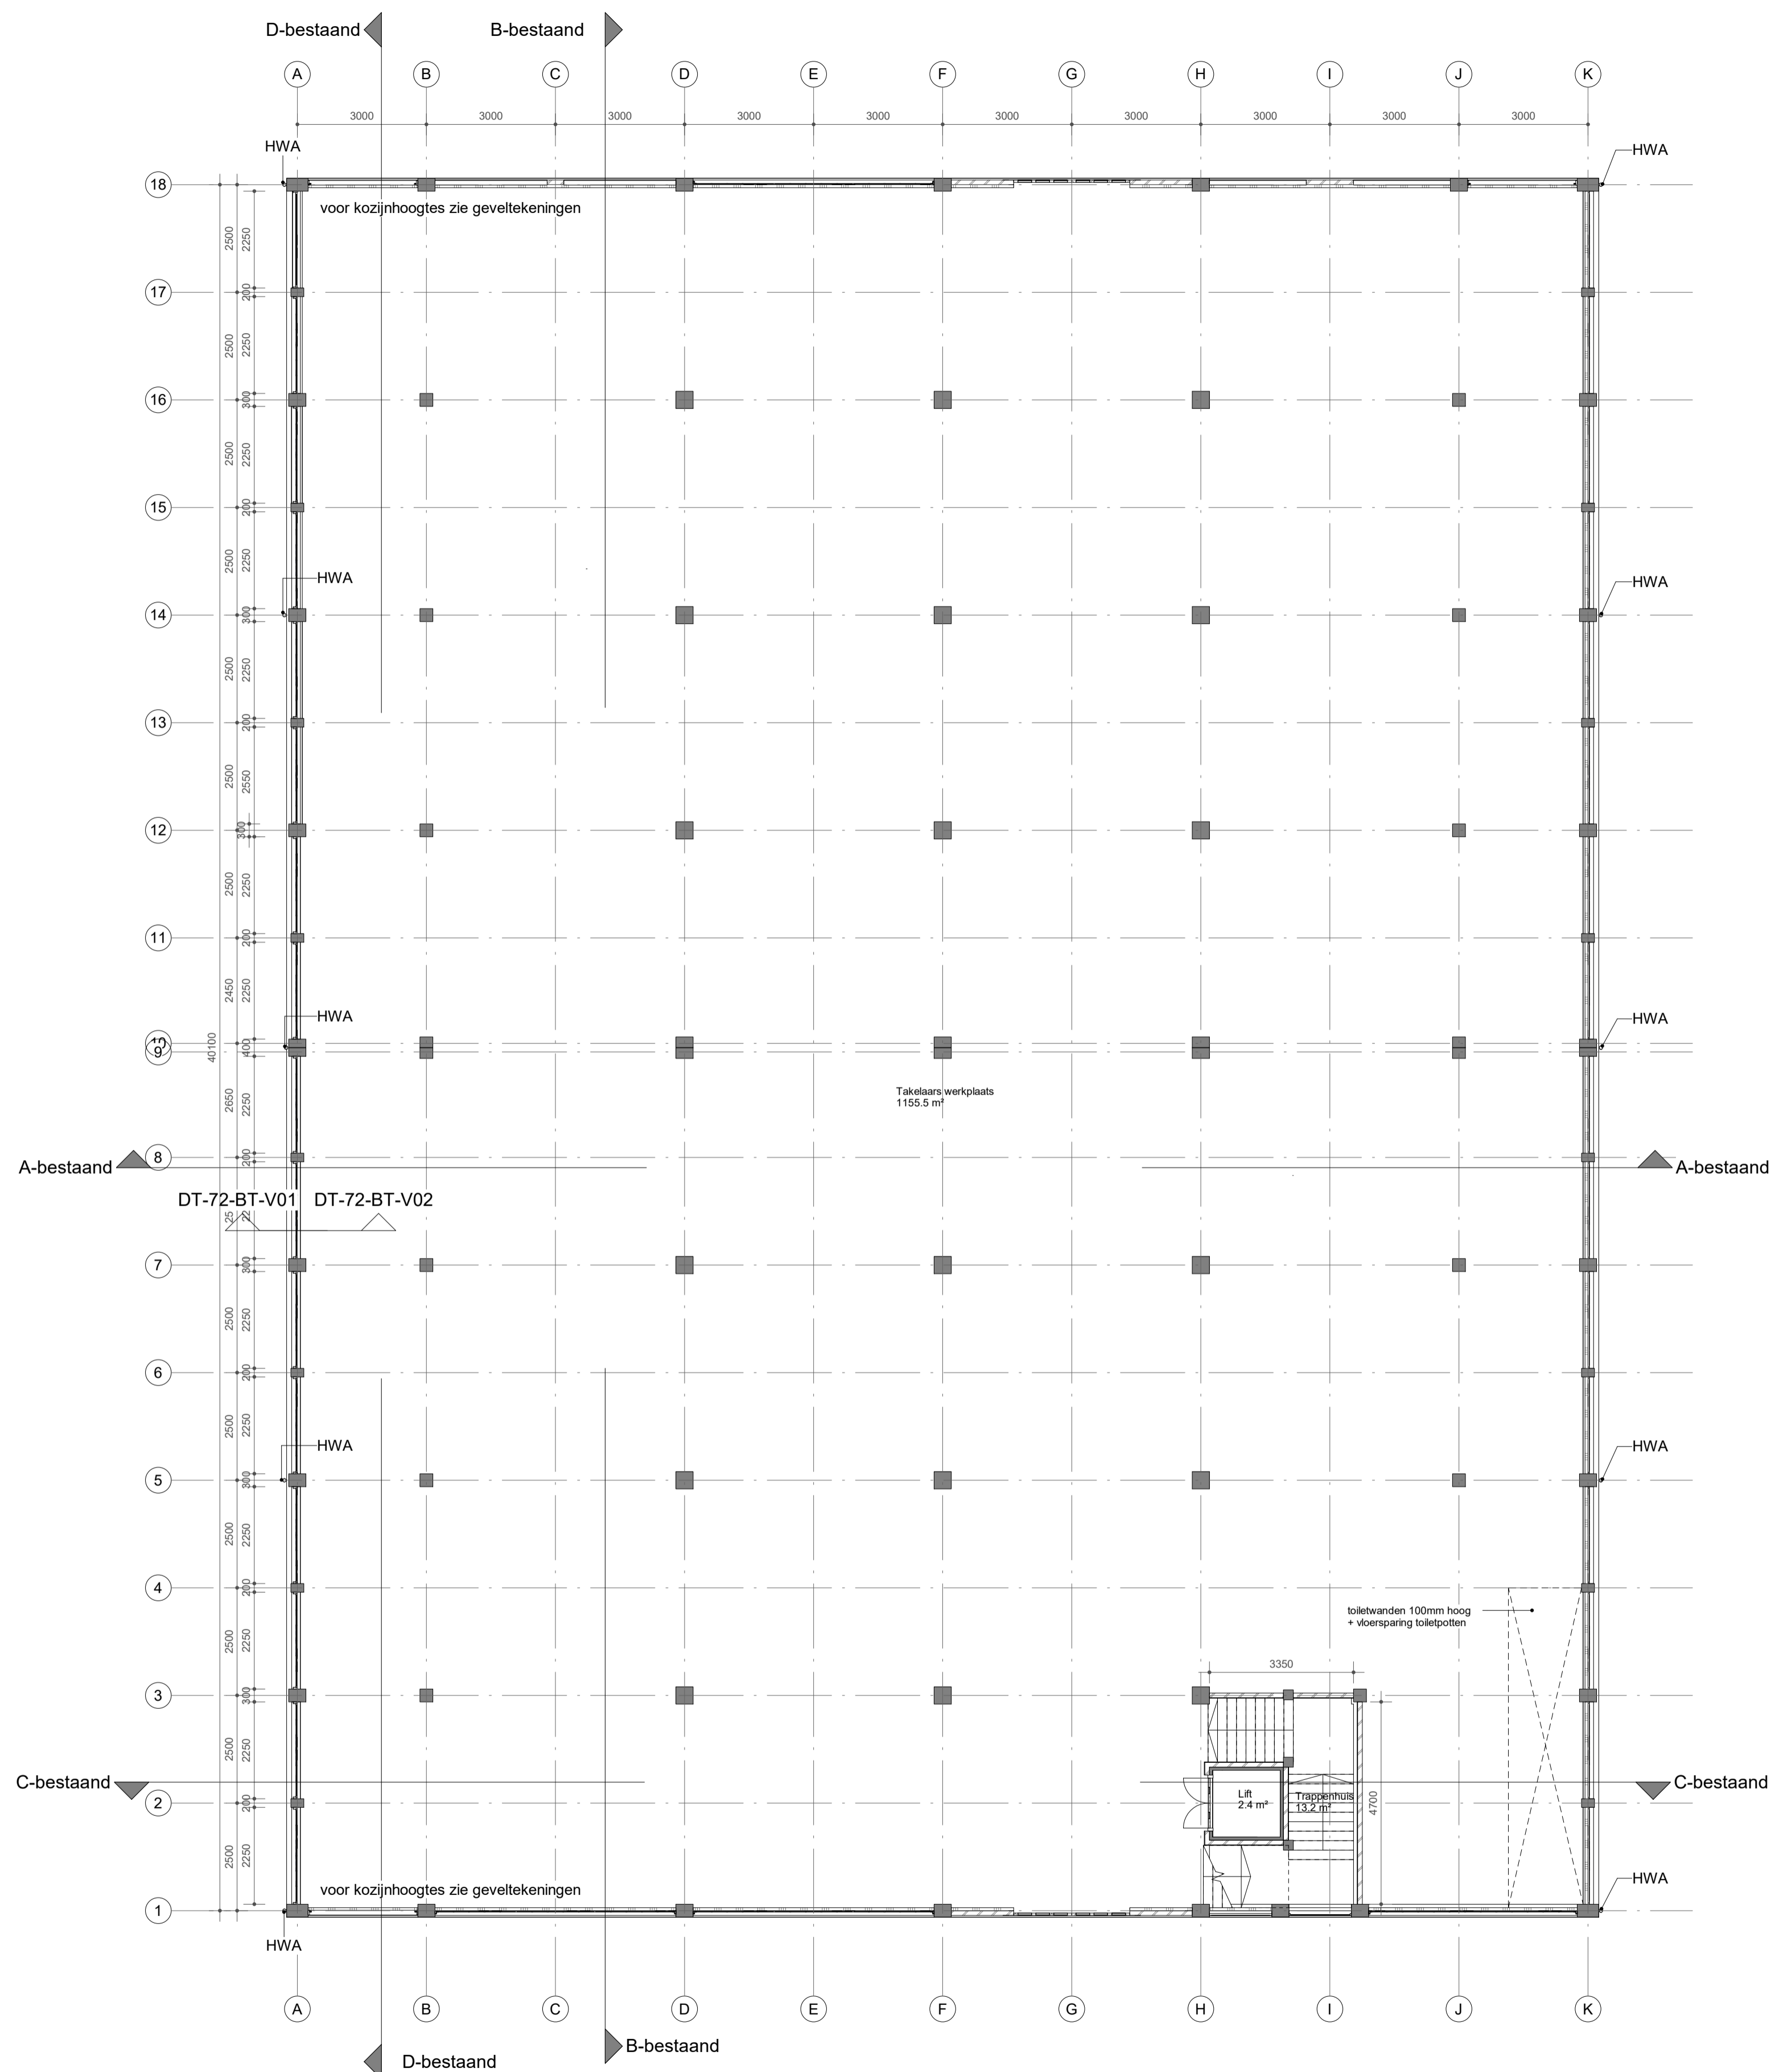








Schaal: 1 : 100 Datum: 16-10-2020

Wijziging A: C: E:  
 B: D: F:

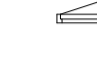


Verklaring van toegepaste symbolen

LEGENDA

-  baksteen metselwerk
-  beton
-  houtskeletbouw wand
-  lichte scheidingswand
-  deurkozijn.
-  deurkozijn met zelfsluitende deur.
-  deurkozijn met zelfsluitende deur, 30 minuten WBDBO.
-  deurkozijn met zelfsluitende deur, 30 minuten WBDBO.
-  raamkozijn met vast glas, 30 minuten WBDBO
-  raamkozijn met vast glas, 60 minuten WBDBO
-  sleutelkluis brandweer
-  brandscheiding met 30 minuten WBDBO
-  brandscheiding met 60 minuten WBDBO

Sanitaire ruimten voorzien van gietvloer en wandtegels  
 - gemiddelde wateropname < 0.01 kg/(m².s1/2) en nergens > 0.2 kg/(m².s1/2)

Inbraakpreventie: volgens NEN 5096: weerstandsklasse 2.

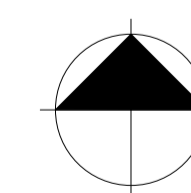


MAATVOERING IN HET WERK CONTROLEREN  
 INCL. SCHEEFSTAND VAN SPANTEN EN KOLOMMEN  
 LET OP! BESTAANDE SITUATIE IS NIET 3D INGEMETEN

**van**  
**hoogvest**  
**architecten** | **OFFICE WINHOV**

2.2182.0 Gebouw 72  
 Gemeentehuis Den Helder, opdrachtgever: ZEESTAD CV

DEFINITIEF ONTWERP		
BT-02-01	Plattegrond eerste verdieping bestaande situatie	Status : DEFINITIEF situatie
	Schaal : 1 : 100	Datum : 16-10-2020
Wijziging	A : C : E :	
	B : D : F :	

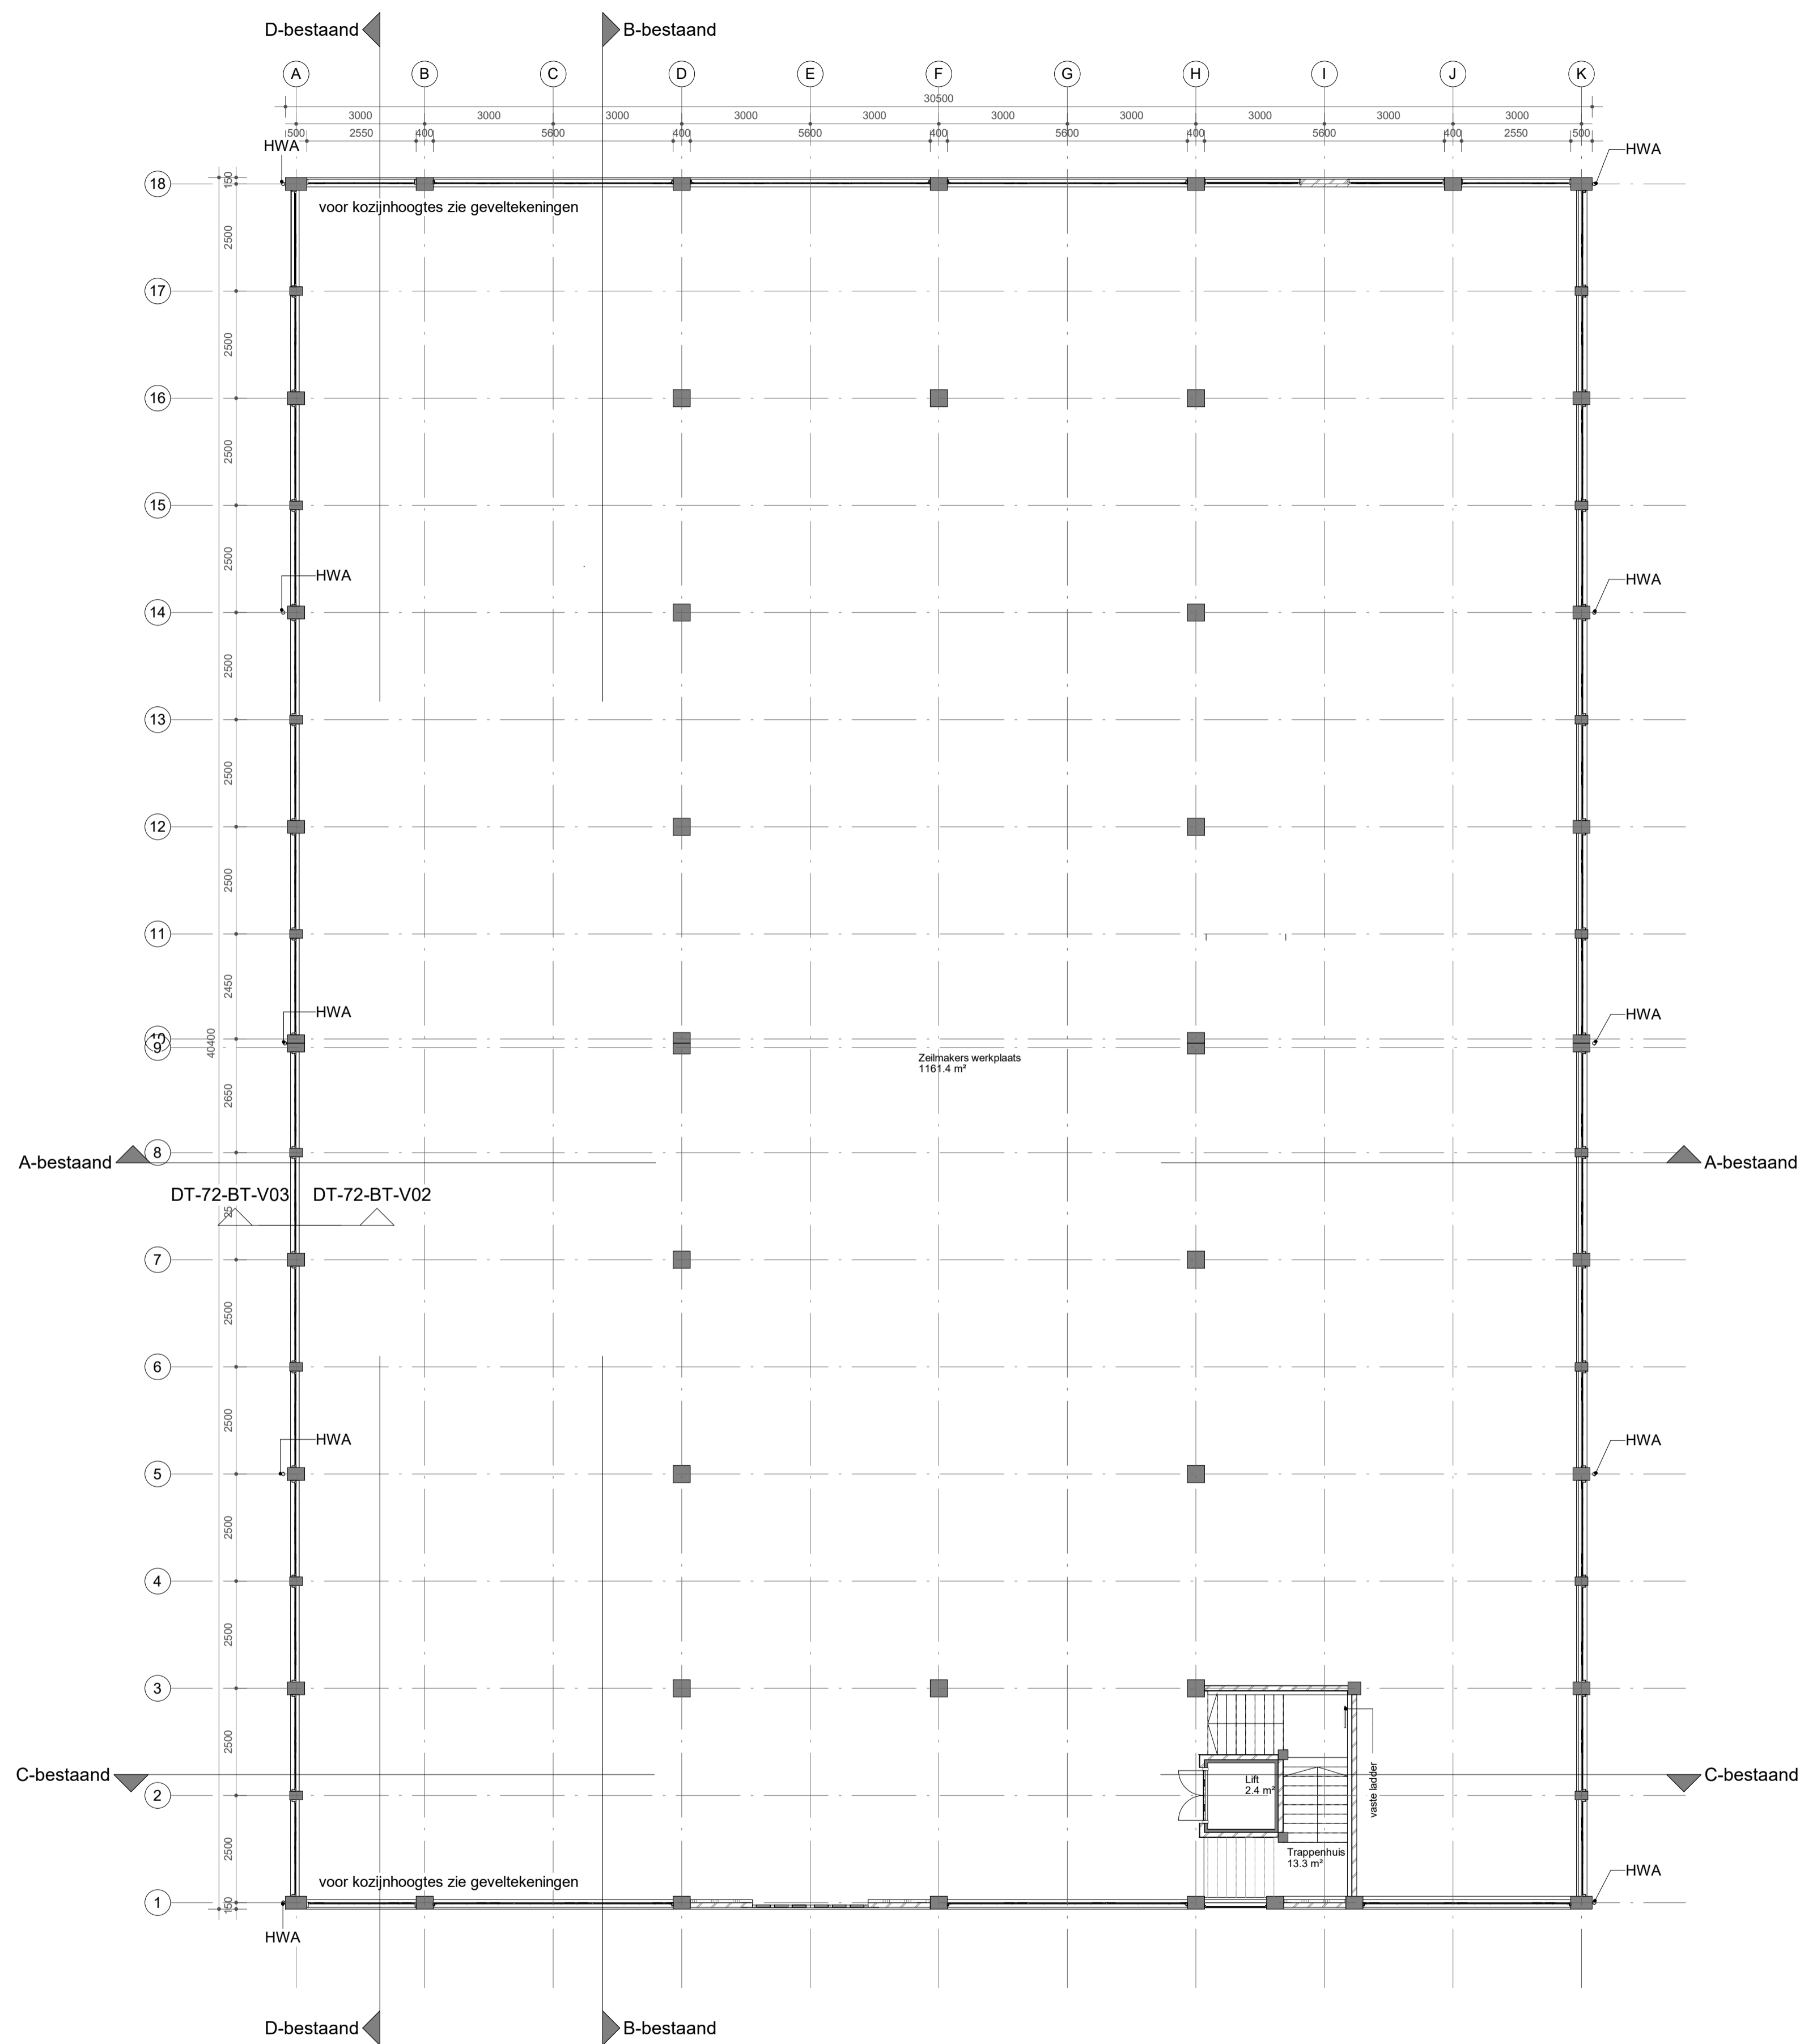


Verklaring van toegepaste symbolen

LEGENDA

- baksteen metselwerk
- beton
- houtskeletbouw wand
- lichte scheidingswand
- deurkozijn.
- deurkozijn met zelfsluitende deur.
- deurkozijn met zelfsluitende deur, 30 minuten WBDBO.
- deurkozijn met zelfsluitende deur, 30 minuten WBDBO.
- raamkozijn met vast glas, 30 minuten WBDBO
- raamkozijn met vast glas, 60 minuten WBDBO
- sleutelkuis brandweer
- brandscheiding met 30 minuten WBDBO
- brandscheiding met 60 minuten WBDBO

Sanitaire ruimten voorzien van gietvloer en wandtegels  
 - gemiddelde wateropname < 0.01 kg/(m².s1/2) en nergens > 0.2 kg/(m².s1/2)  
 Inbraakpreventie: volgens NEN 5096: weerstandsklasse 2.

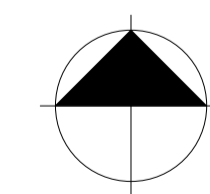

MAATVOERING IN HET WERK CONTROLEREN  
 INCL. SCHEFTSTAND VAN SPANTEN EN KOLOMMEN  
 LET OP! BESTAANDE SITUATIE IS NIET 3D INGEMETEN


**van**  
**hoogest**  
**architecten** **OFFICE WINHOV**

2.2182.0 Gebouw 72  
 Gemeentehuis Den Helder, opdrachtgever: ZEESTAD CV  
 DEFINITIEF ONTWERP

BT-02-02 Plattegrond tweede verdieping bestaande situatie Status: DEFINITIEF situatie

Schaal: 1 : 100 Datum: 16-10-2020

Wijziging A: C: E:  
 B: D: F:

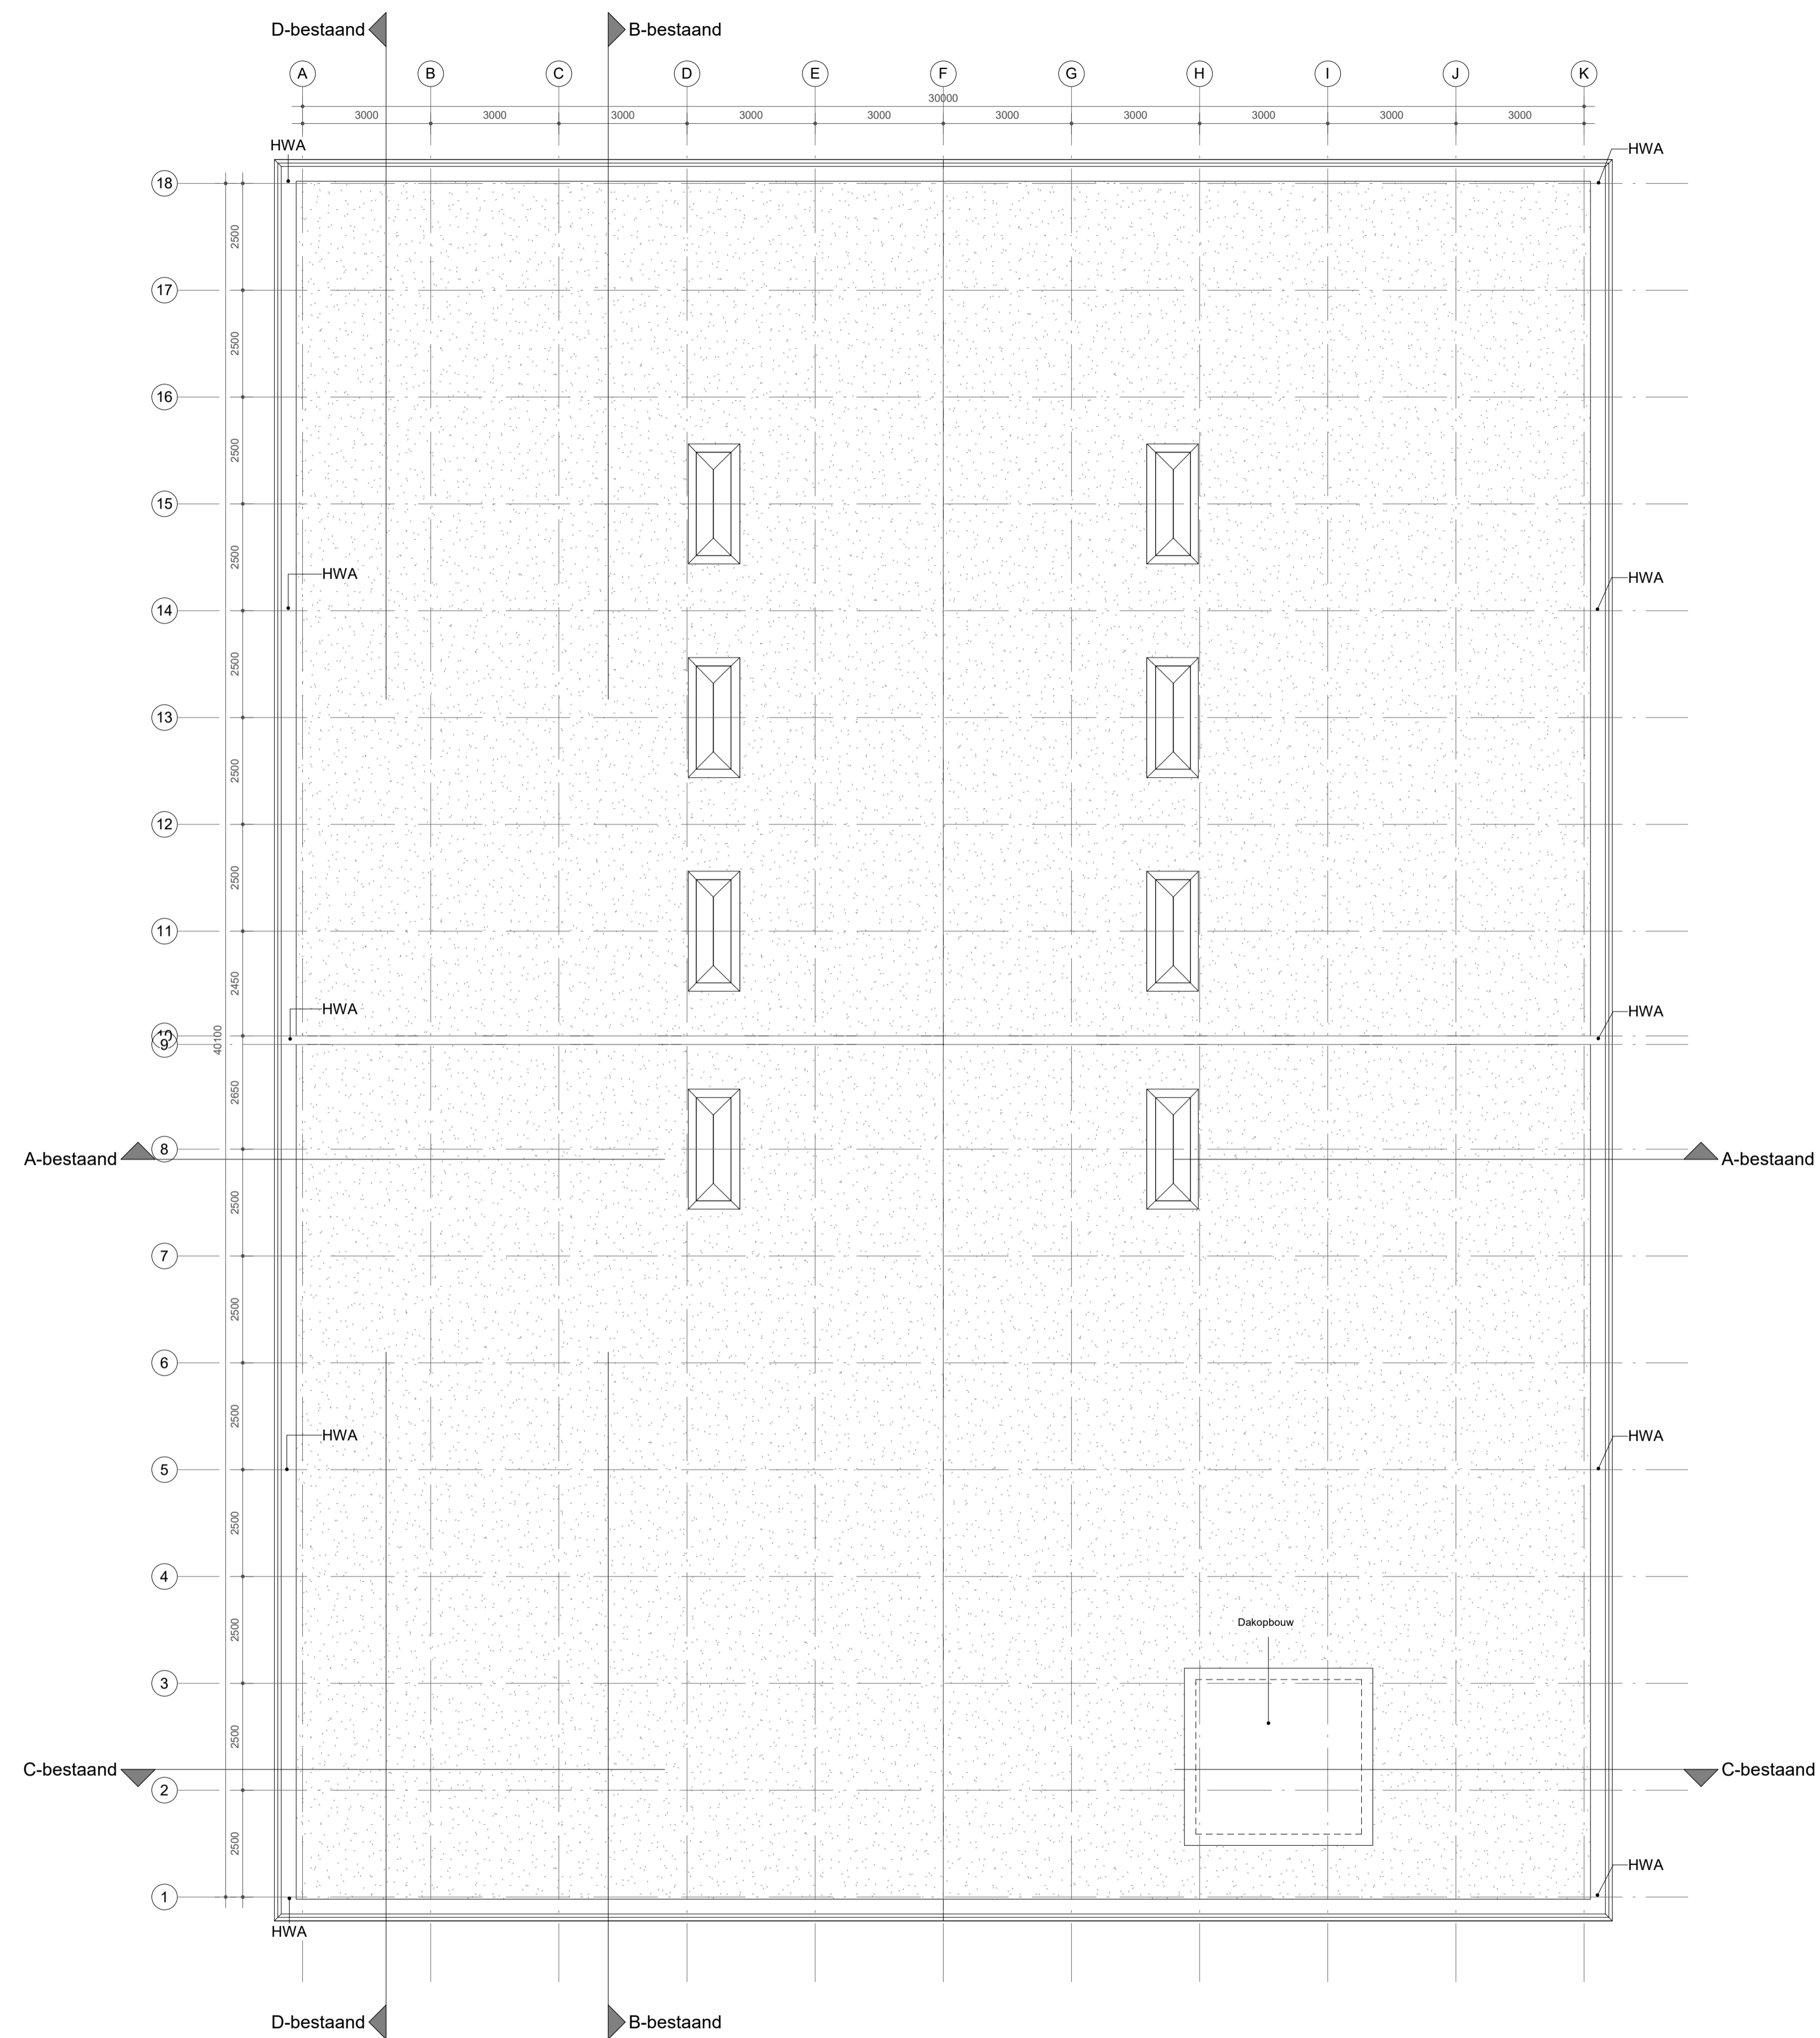


Verklaring van toegepaste symbolen  
LEGENDA

- baksteen metselwerk
- beton
- houtskeletbouw wand
- lichte scheidingswand
- deurkozijn.
- deurkozijn met zelfslutende deur.
- deurkozijn met zelfslutende deur, 30 minuten WBDO.
- deurkozijn met zelfslutende deur, 30 minuten WBDO.
- raamkozijn met vast glas, 30 minuten WBDO
- raamkozijn met vast glas, 60 minuten WBDO
- sleutelkuis brandweer
- brandscheiding met 30 minuten WBDO
- brandscheiding met 60 minuten WBDO

Sanitaire ruimten voorzien van gietvloer en wandtegels  
- gemiddelde wateropname < 0.01 kg/(m<sup>2</sup>.s1/2) en nergens > 0,2 kg/(m<sup>2</sup>.s1/2)

Inbraakpreventie: volgens NEN 5096: weerstandsklasse 2.

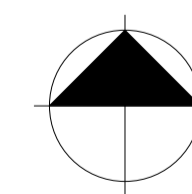

MAATVOERING IN HET WERK CONTROLEREN  
INCL. SCHEFTSTAND VAN SPANTEN EN KOLOMMEN  
LET OP! BESTAANDE SITUATIE IS NIET 3D INGEMETEN

**van**  
**hoogevest**  
**architecten** **OFFICE WINHOV**


2.2182.0 Gebouw 72  
Gemeentehuis Den Helder, opdrachtgever: ZEESTAD CV

DEFINITIEF ONTWERP

BT-02-03 Plattegrond dakaanzicht bestaande situatie Status : DEFINITIEF situatie


Schaal : 1 : 100 Datum : 16-10-2020

Wijziging A: C: E:  
B: D: F:

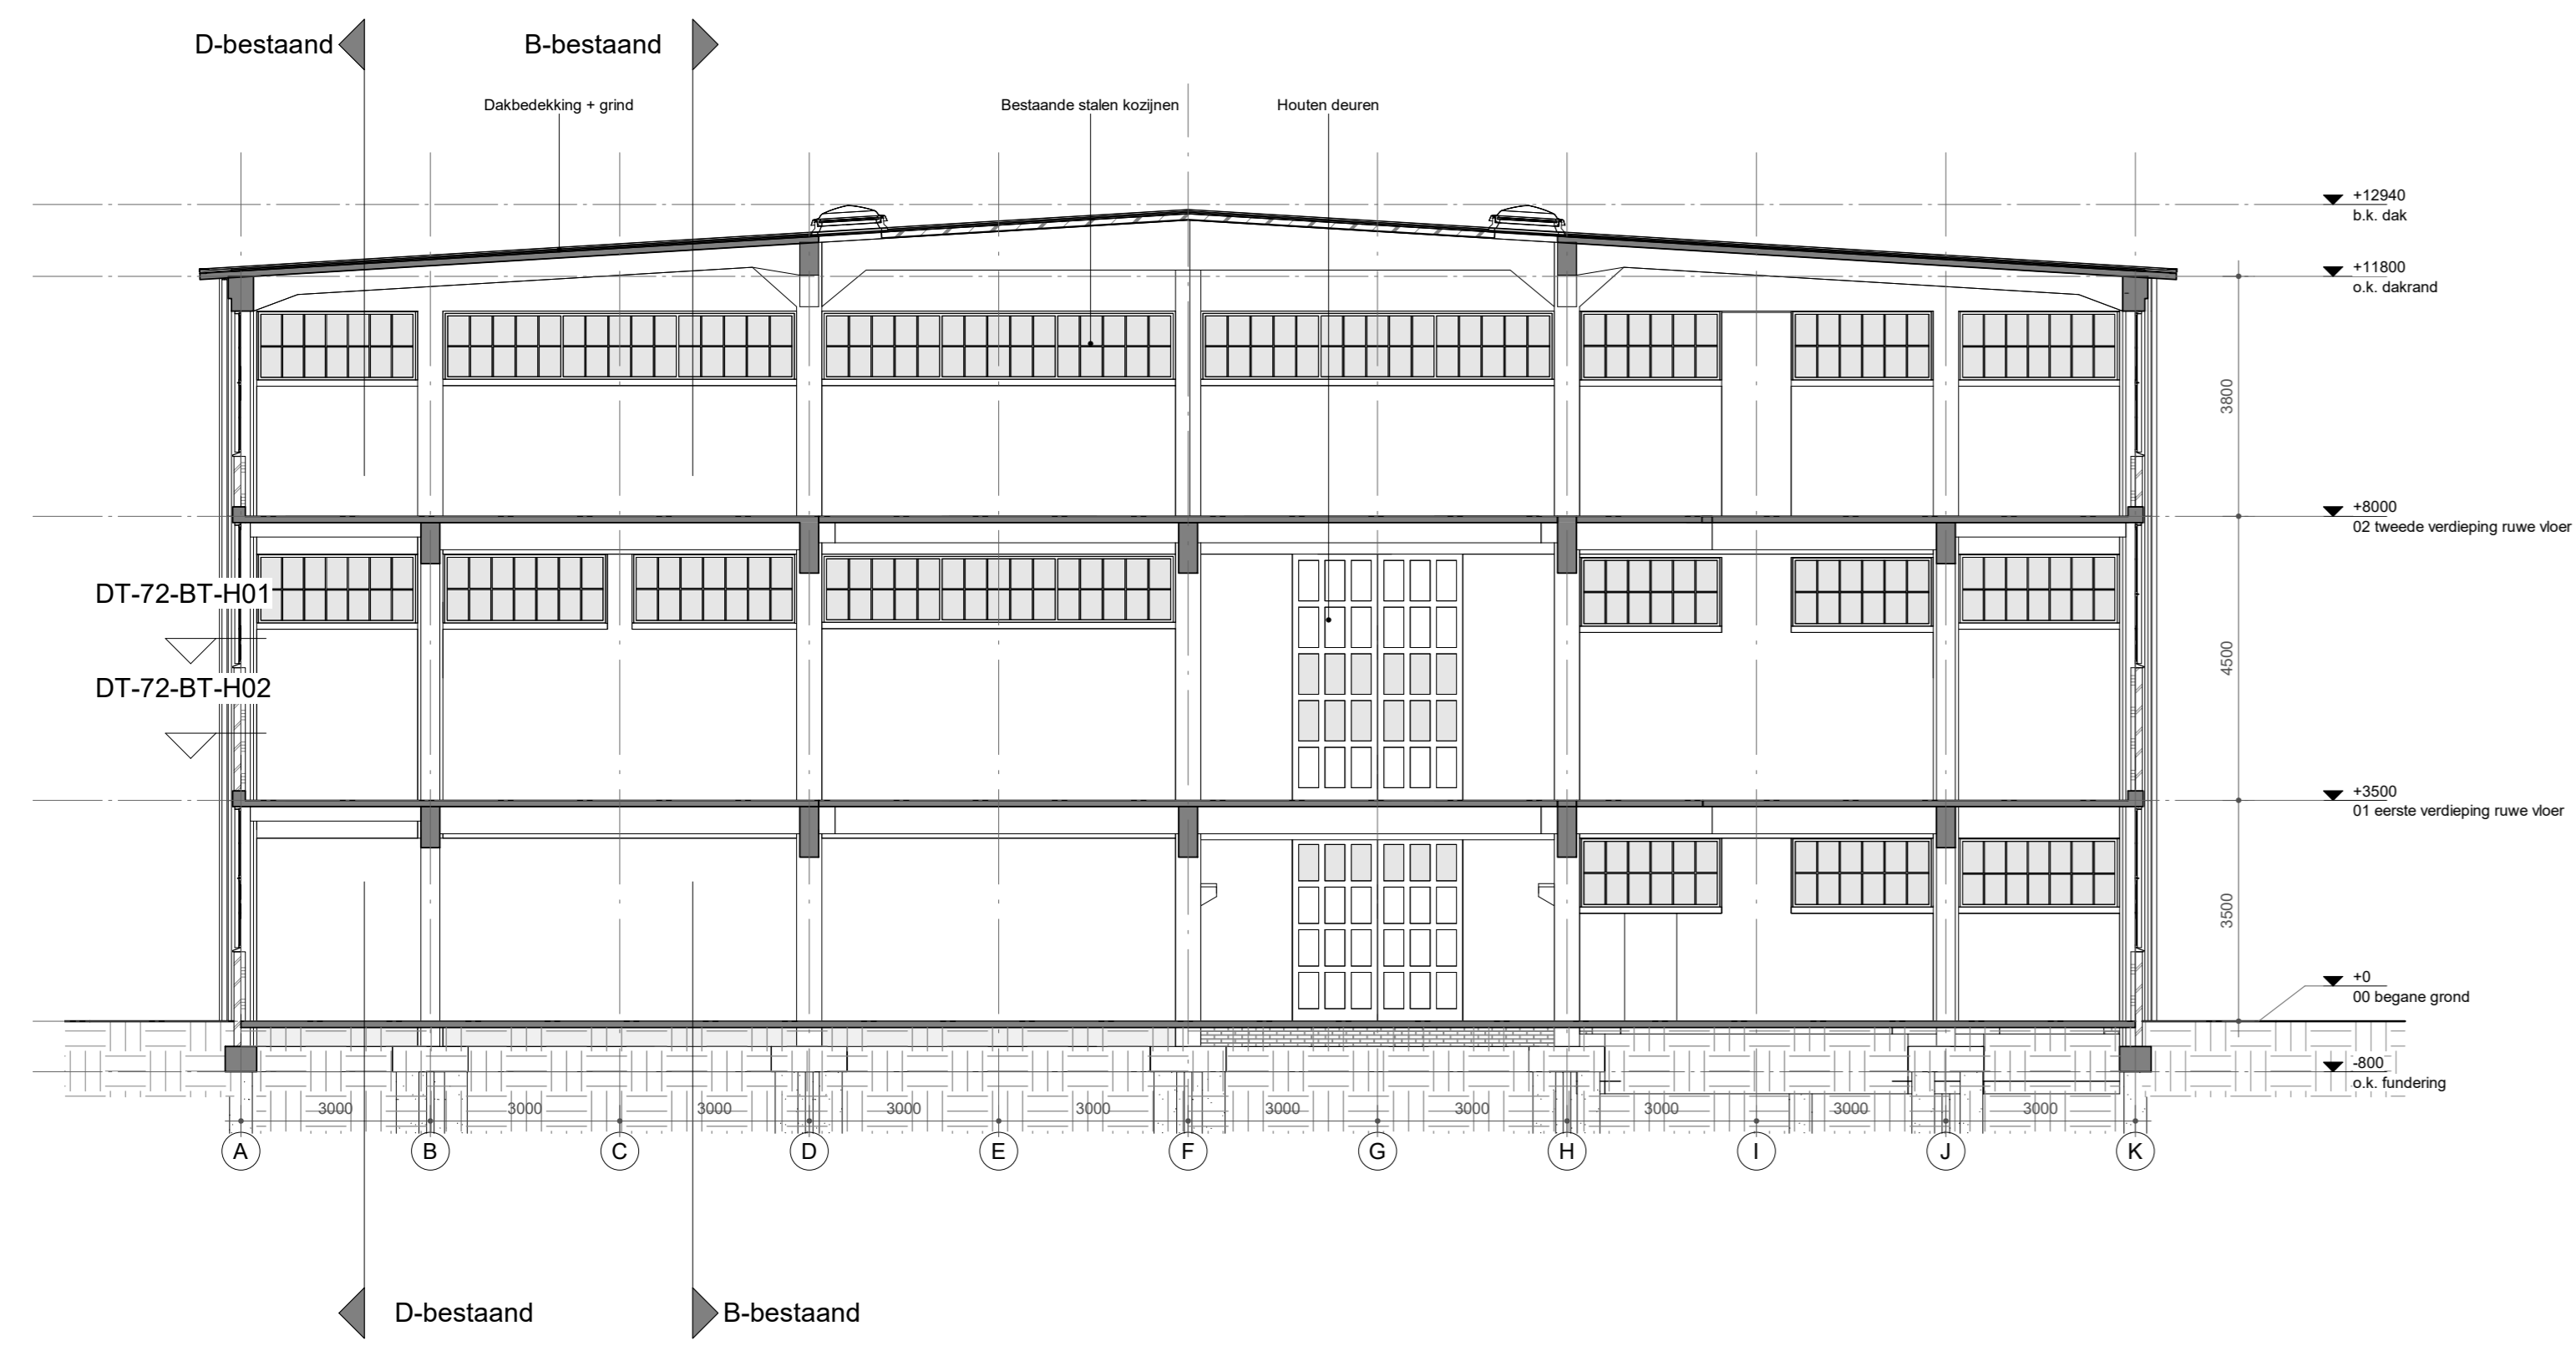


Doorsnede A-A

schaal 1:100

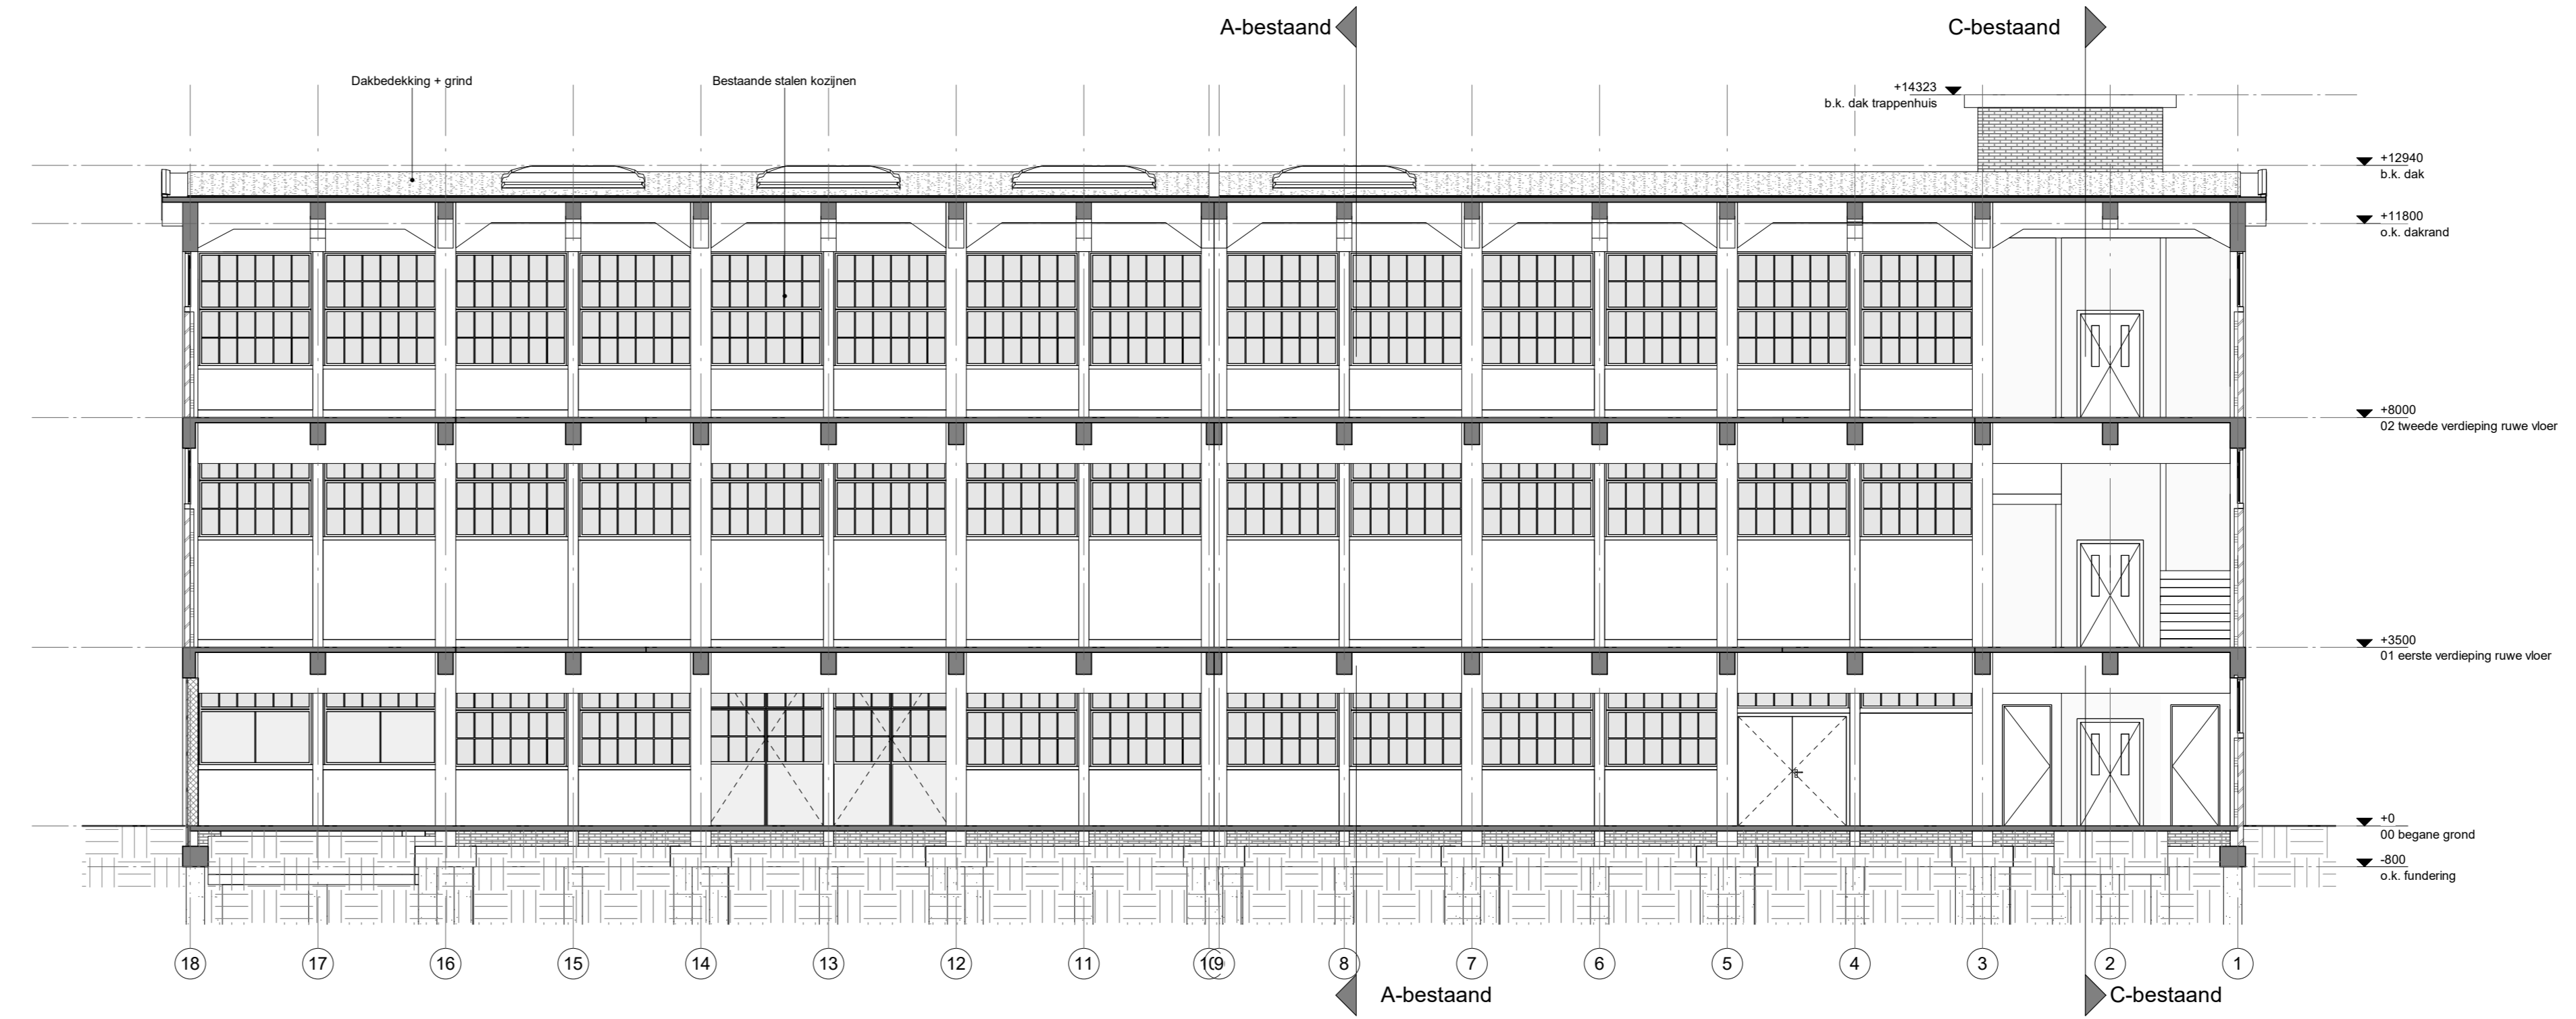


Doorsnede B-B

schaal 1:100

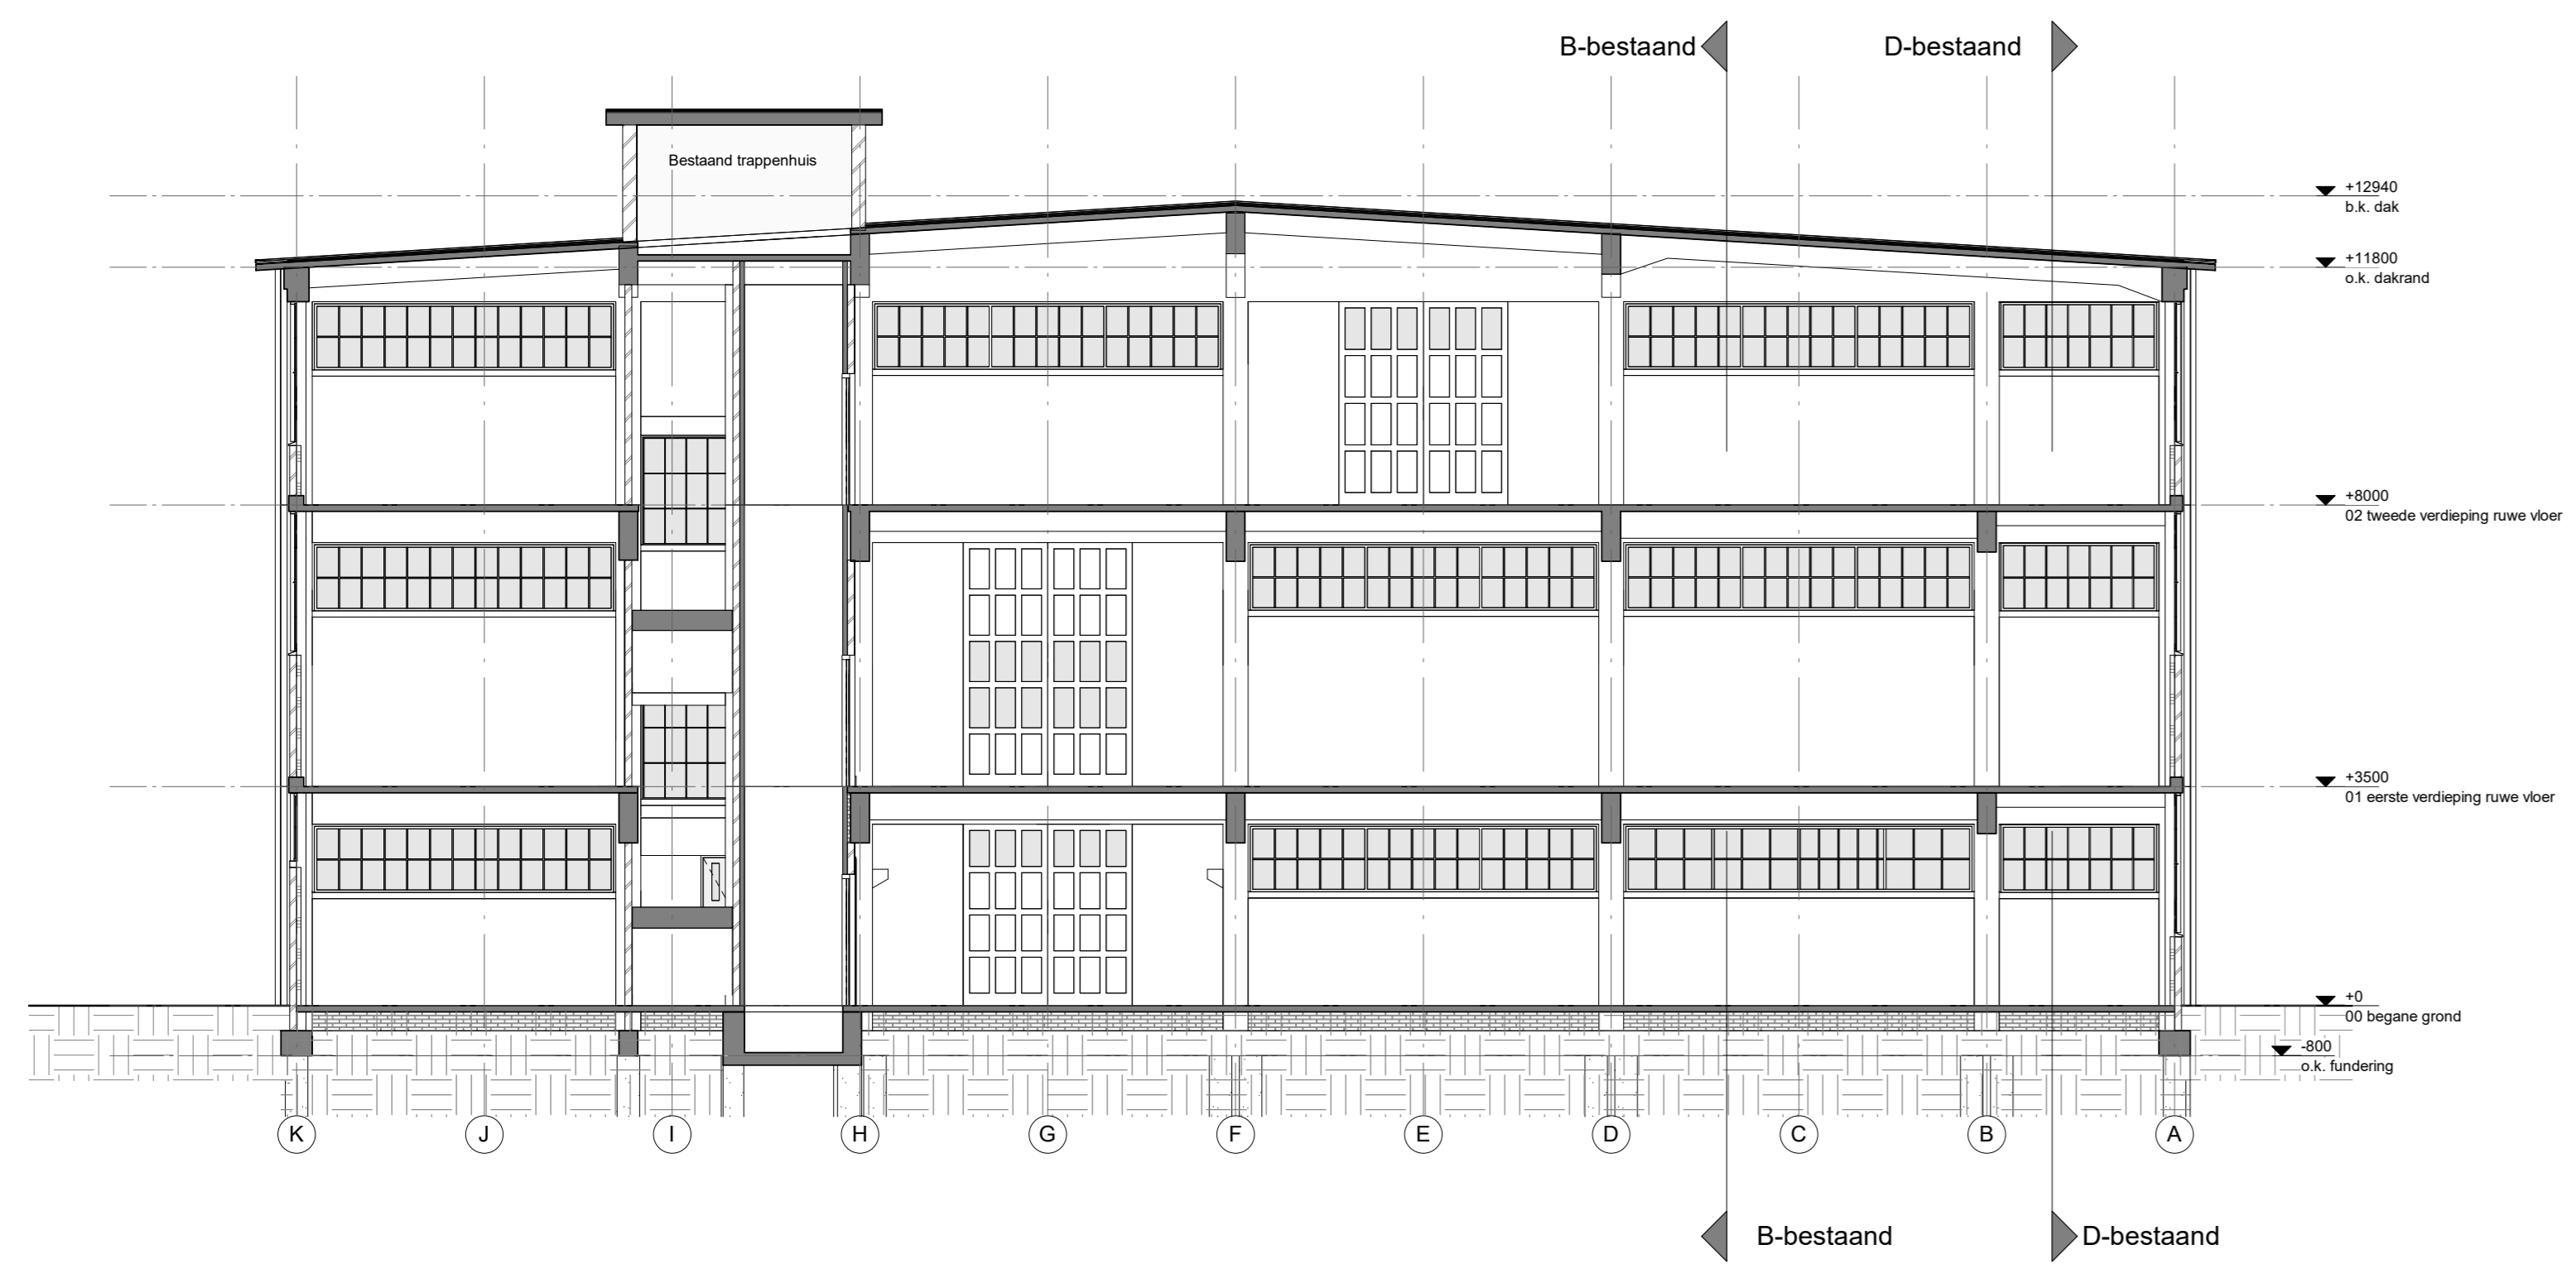


Doorsnede C-C

schaal 1:100

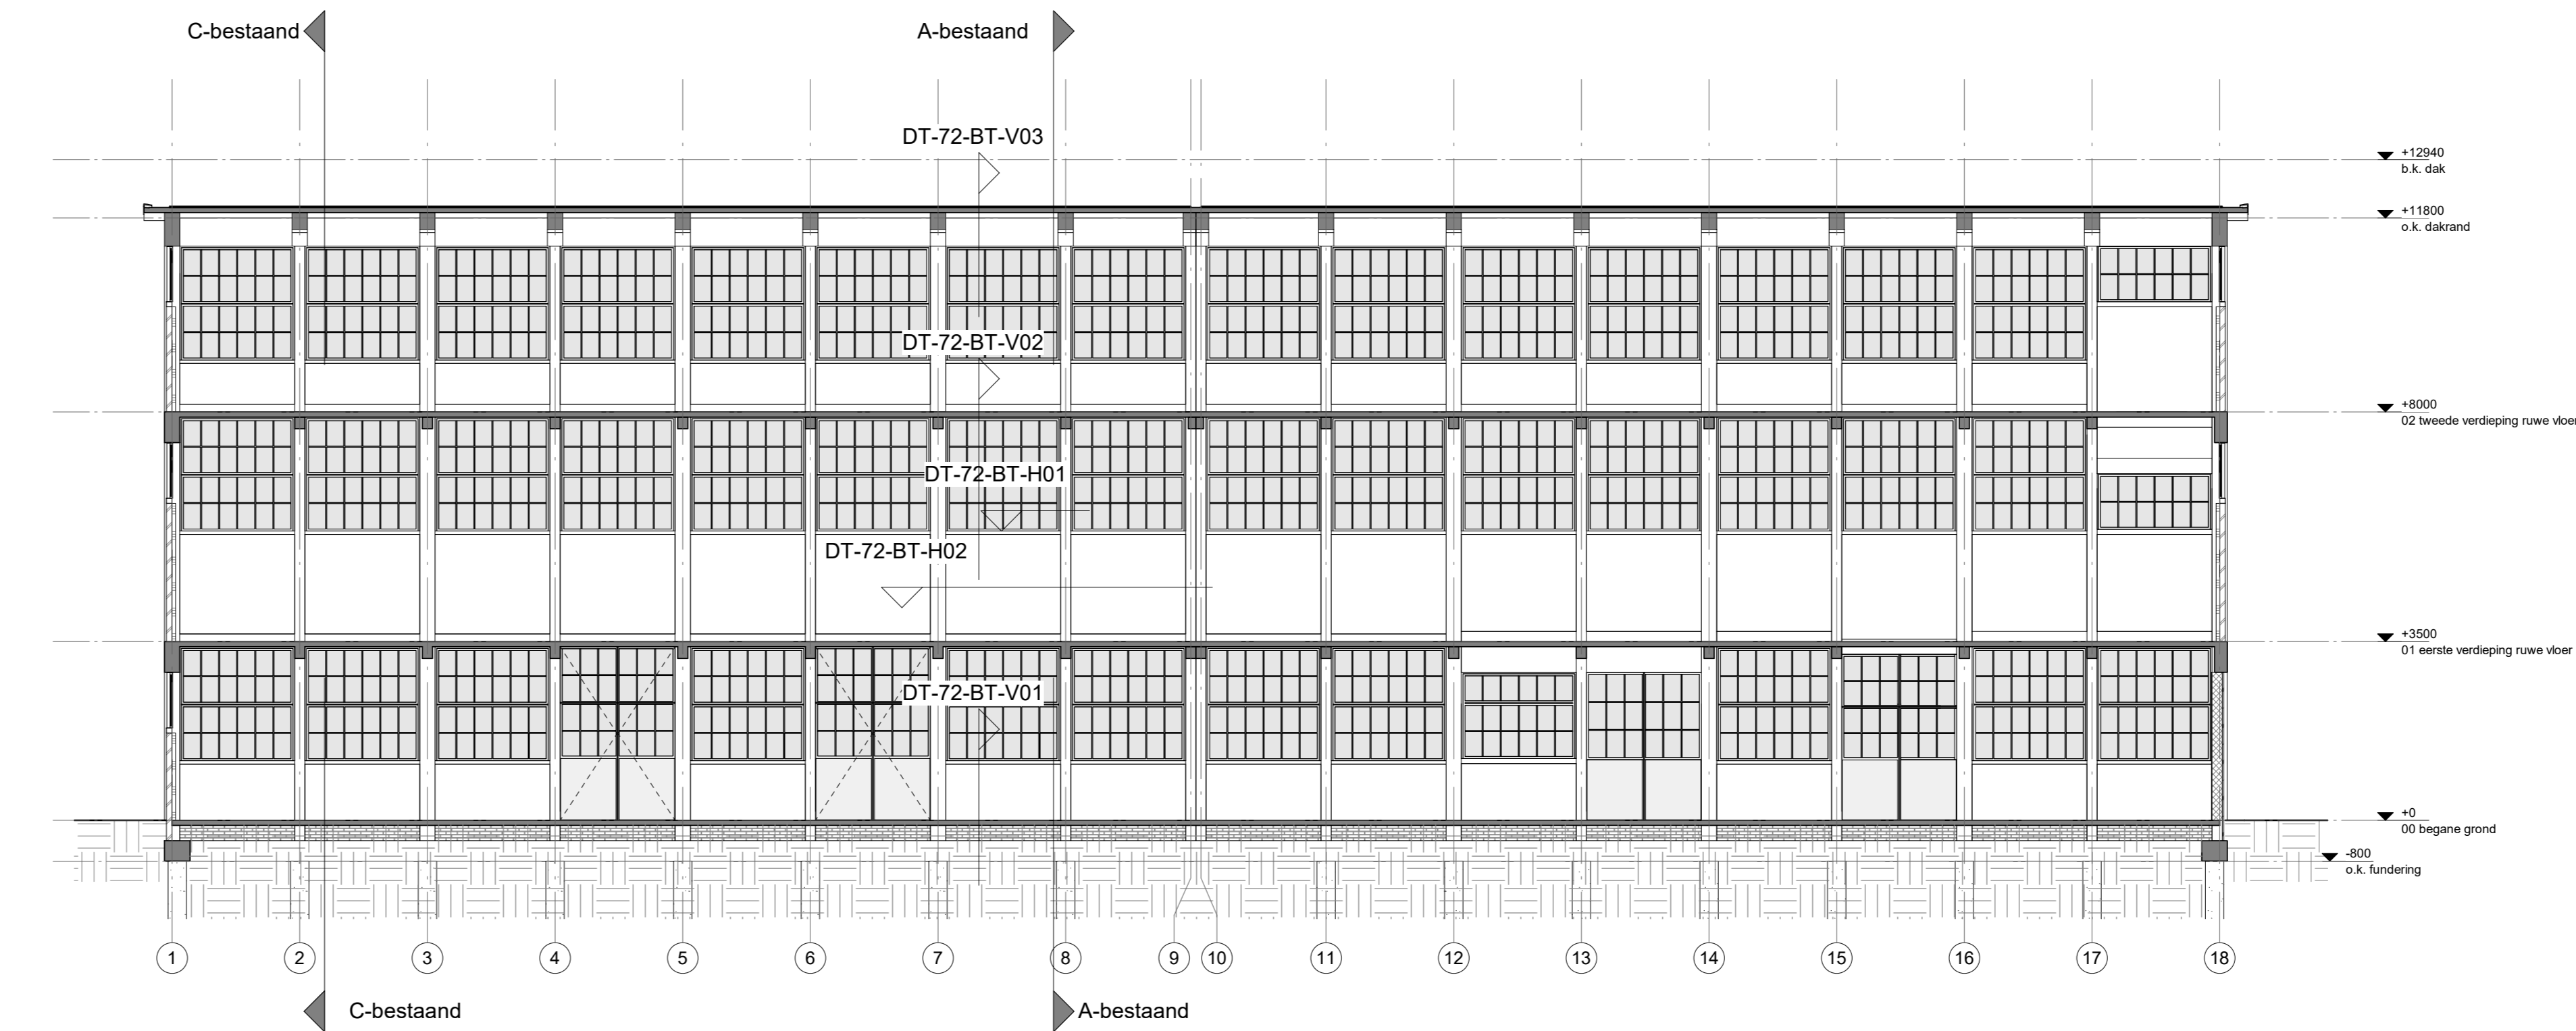


Doorsnede D-D


schaal 1:100

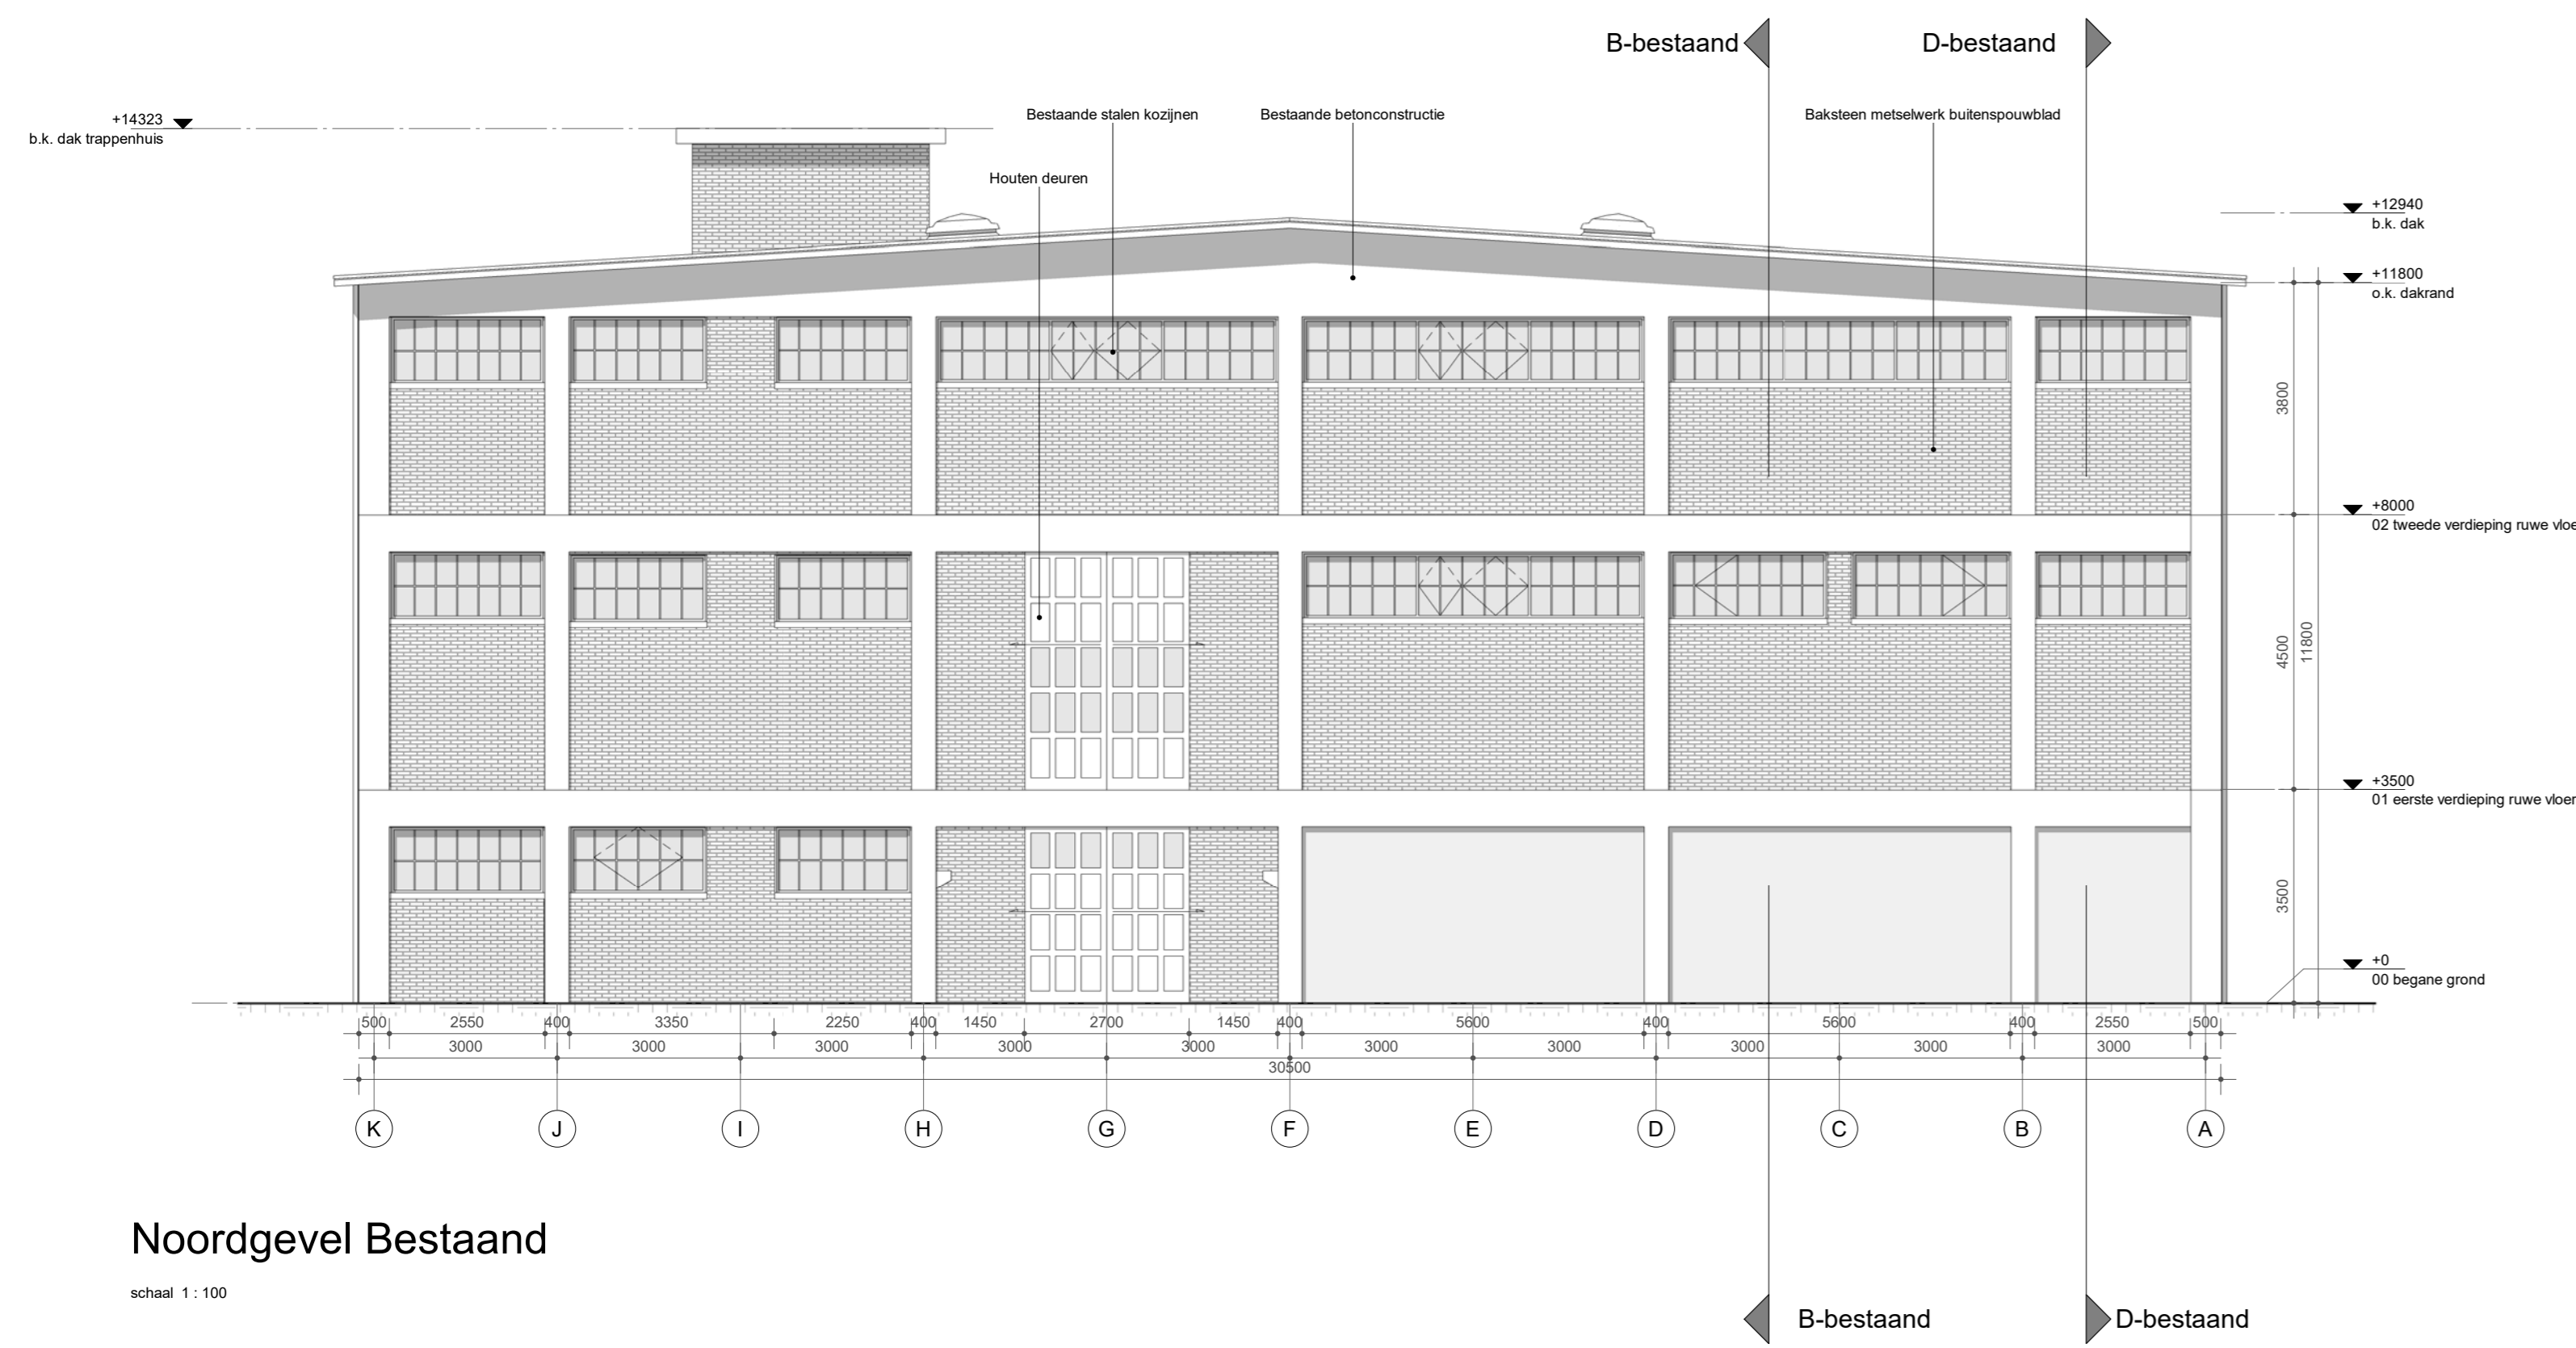


Noordgevel Bestaand  
schaal 1:100

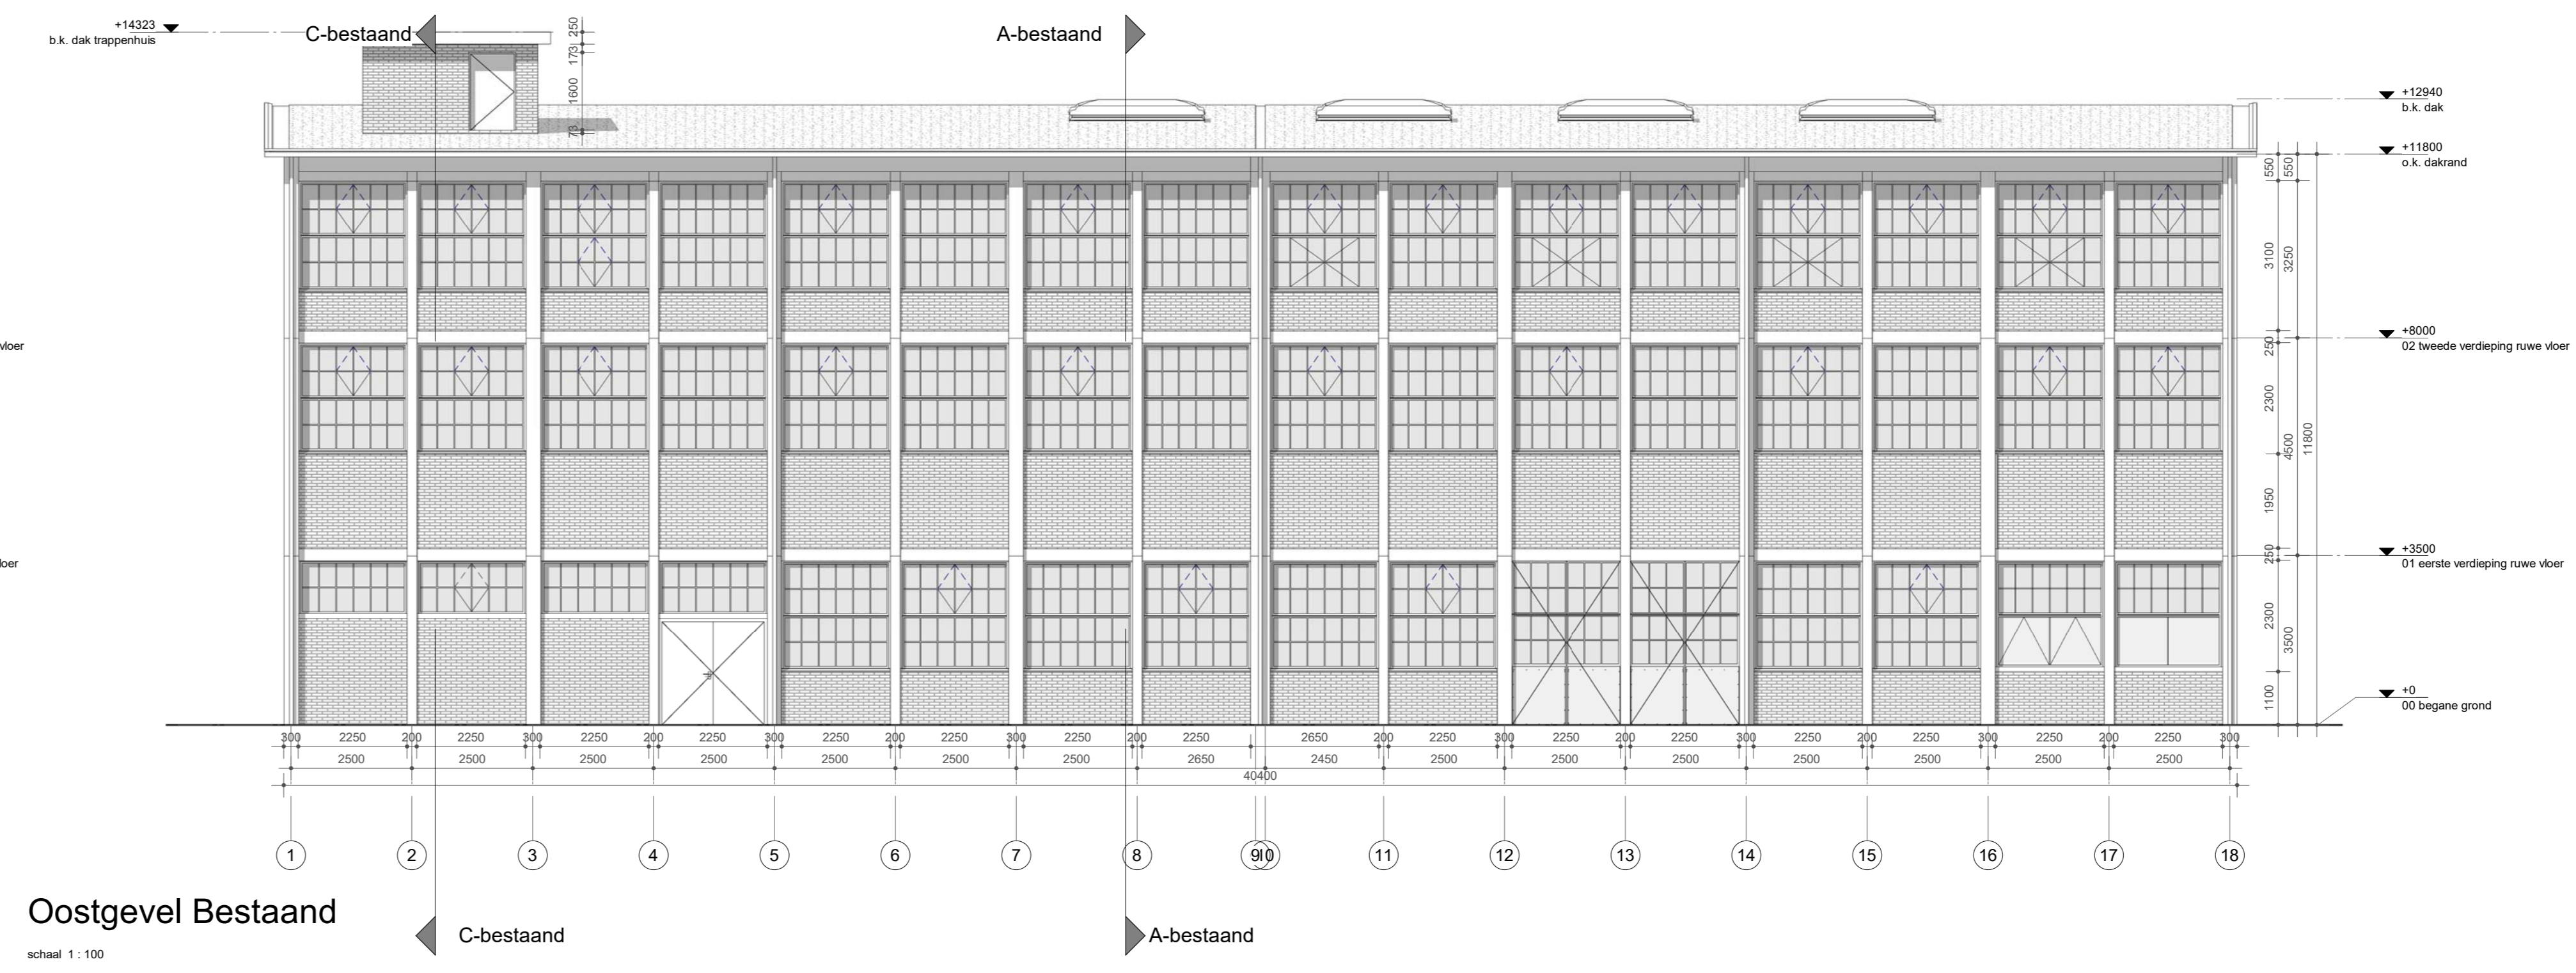

Oostgevel Bestaand  
schaal 1:100

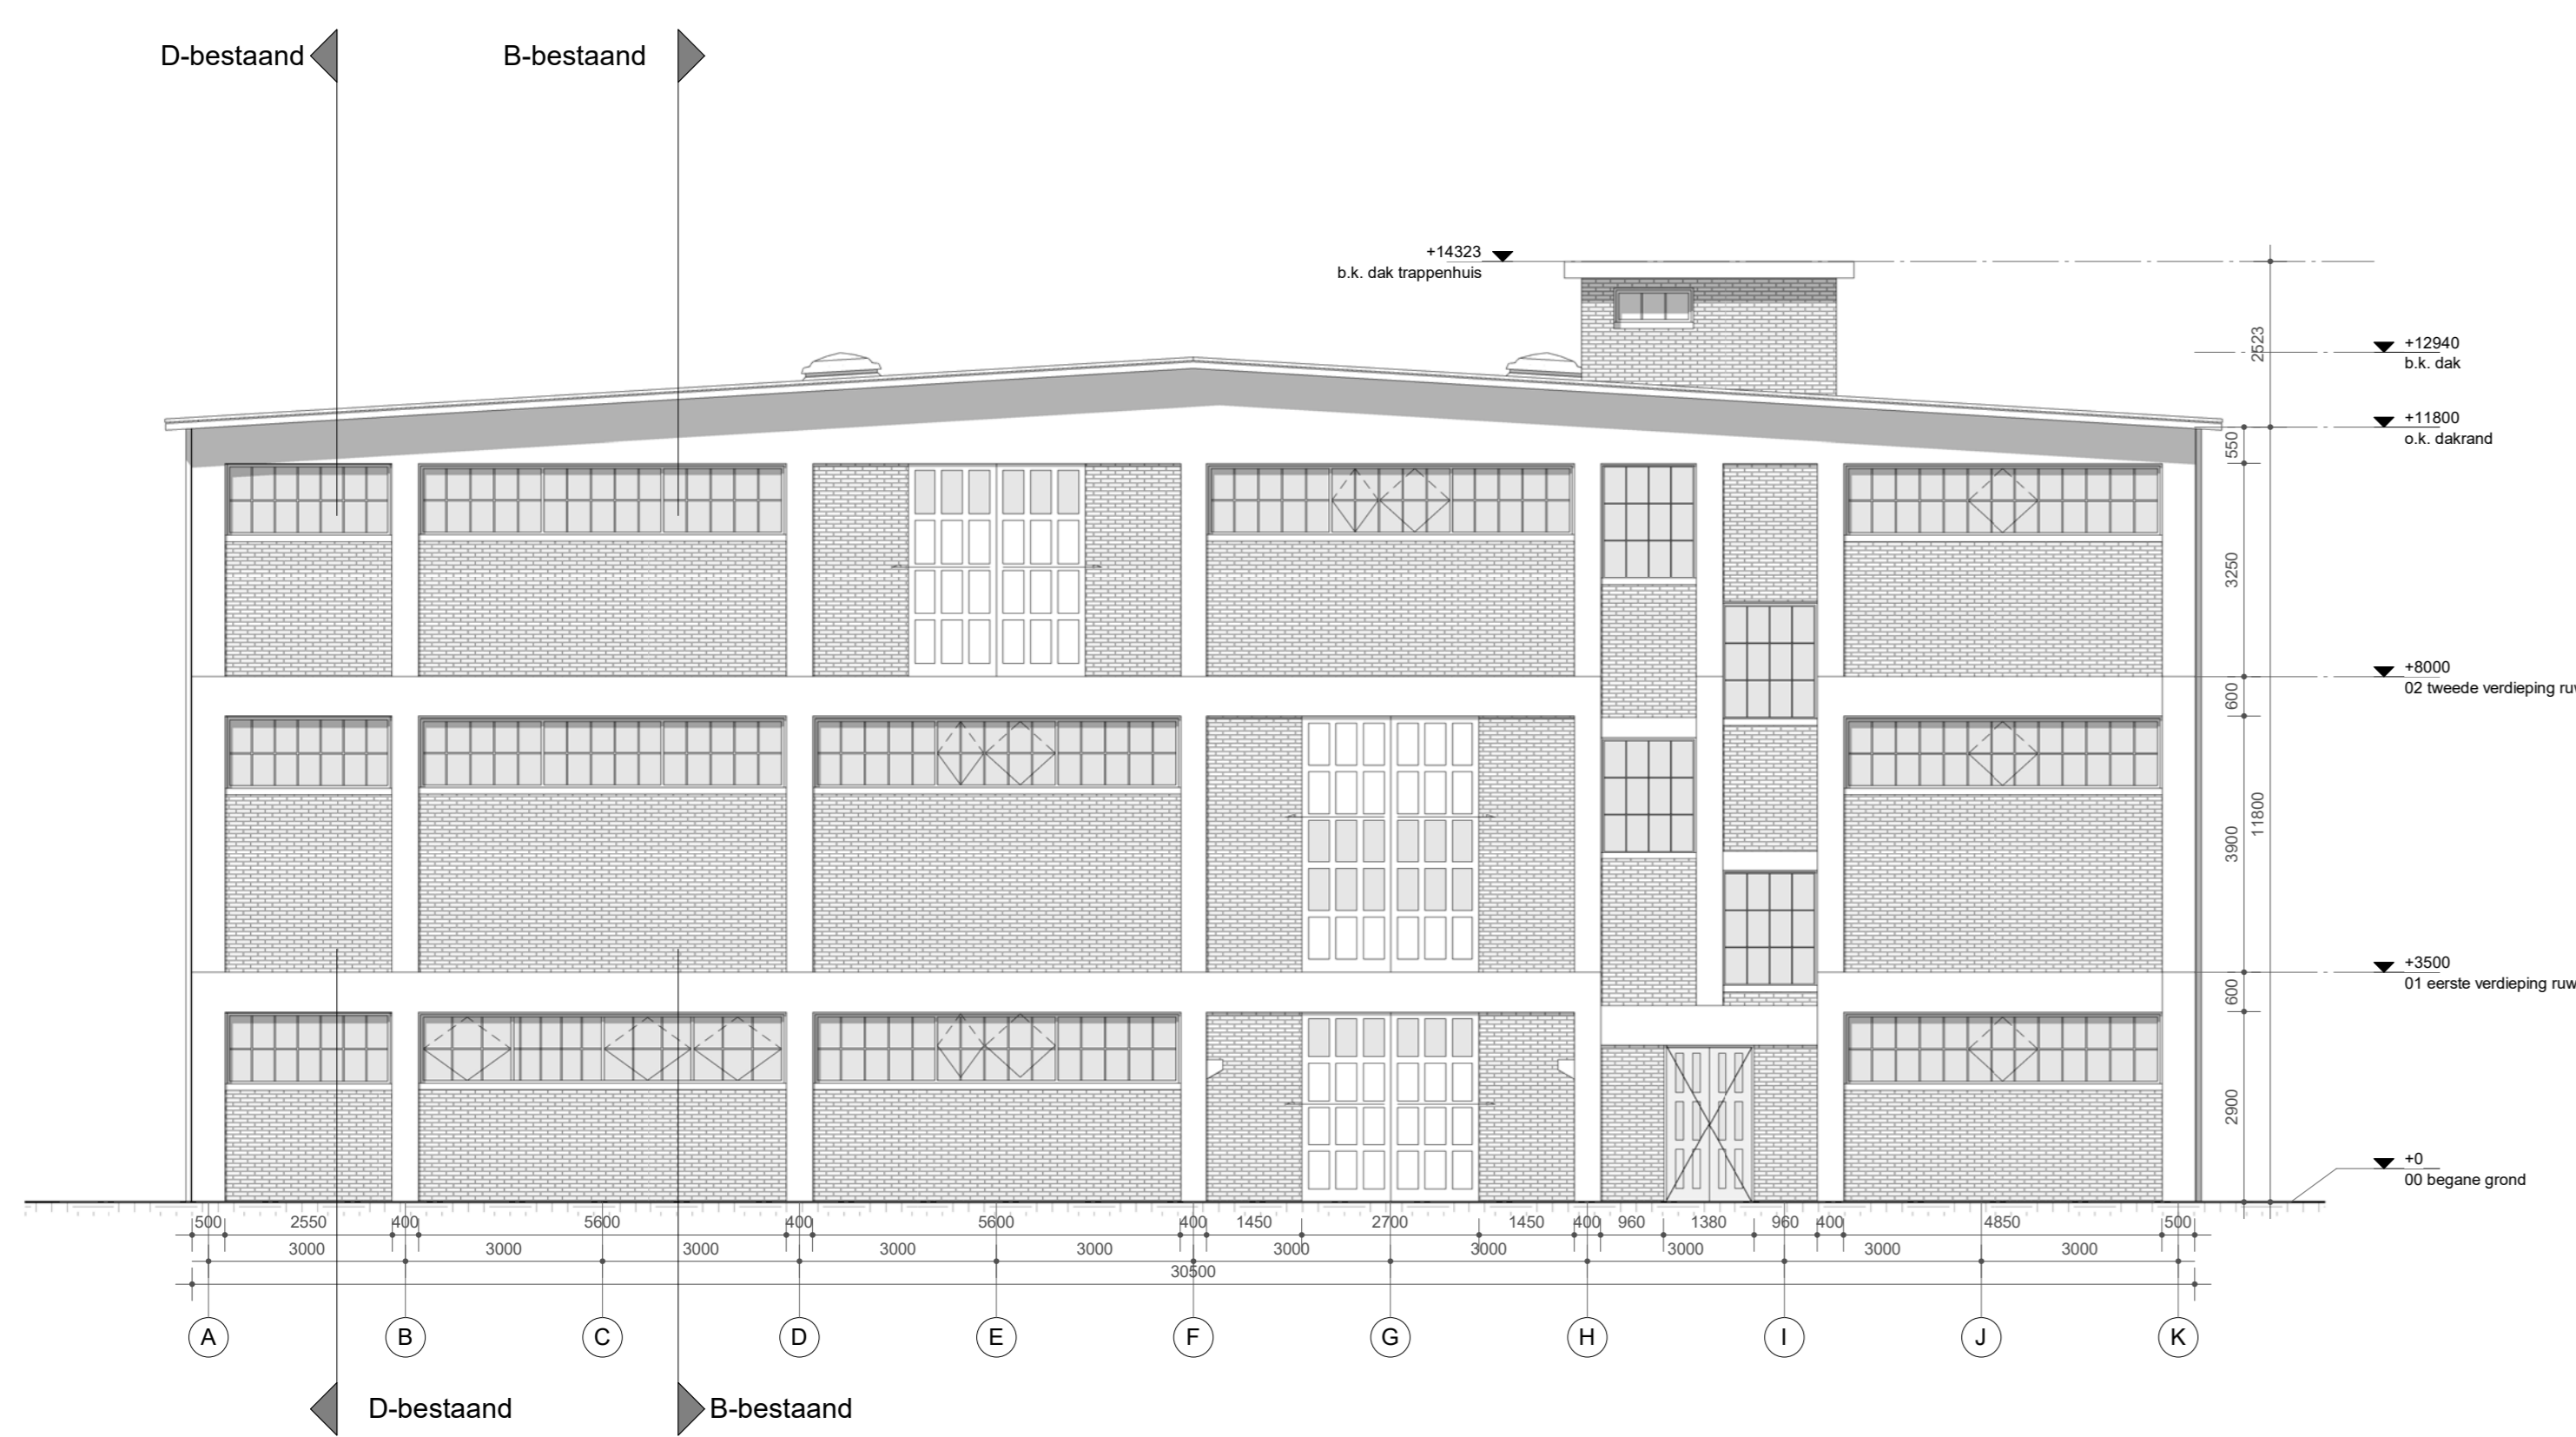

Zuidgevel Bestaand  
schaal 1:100

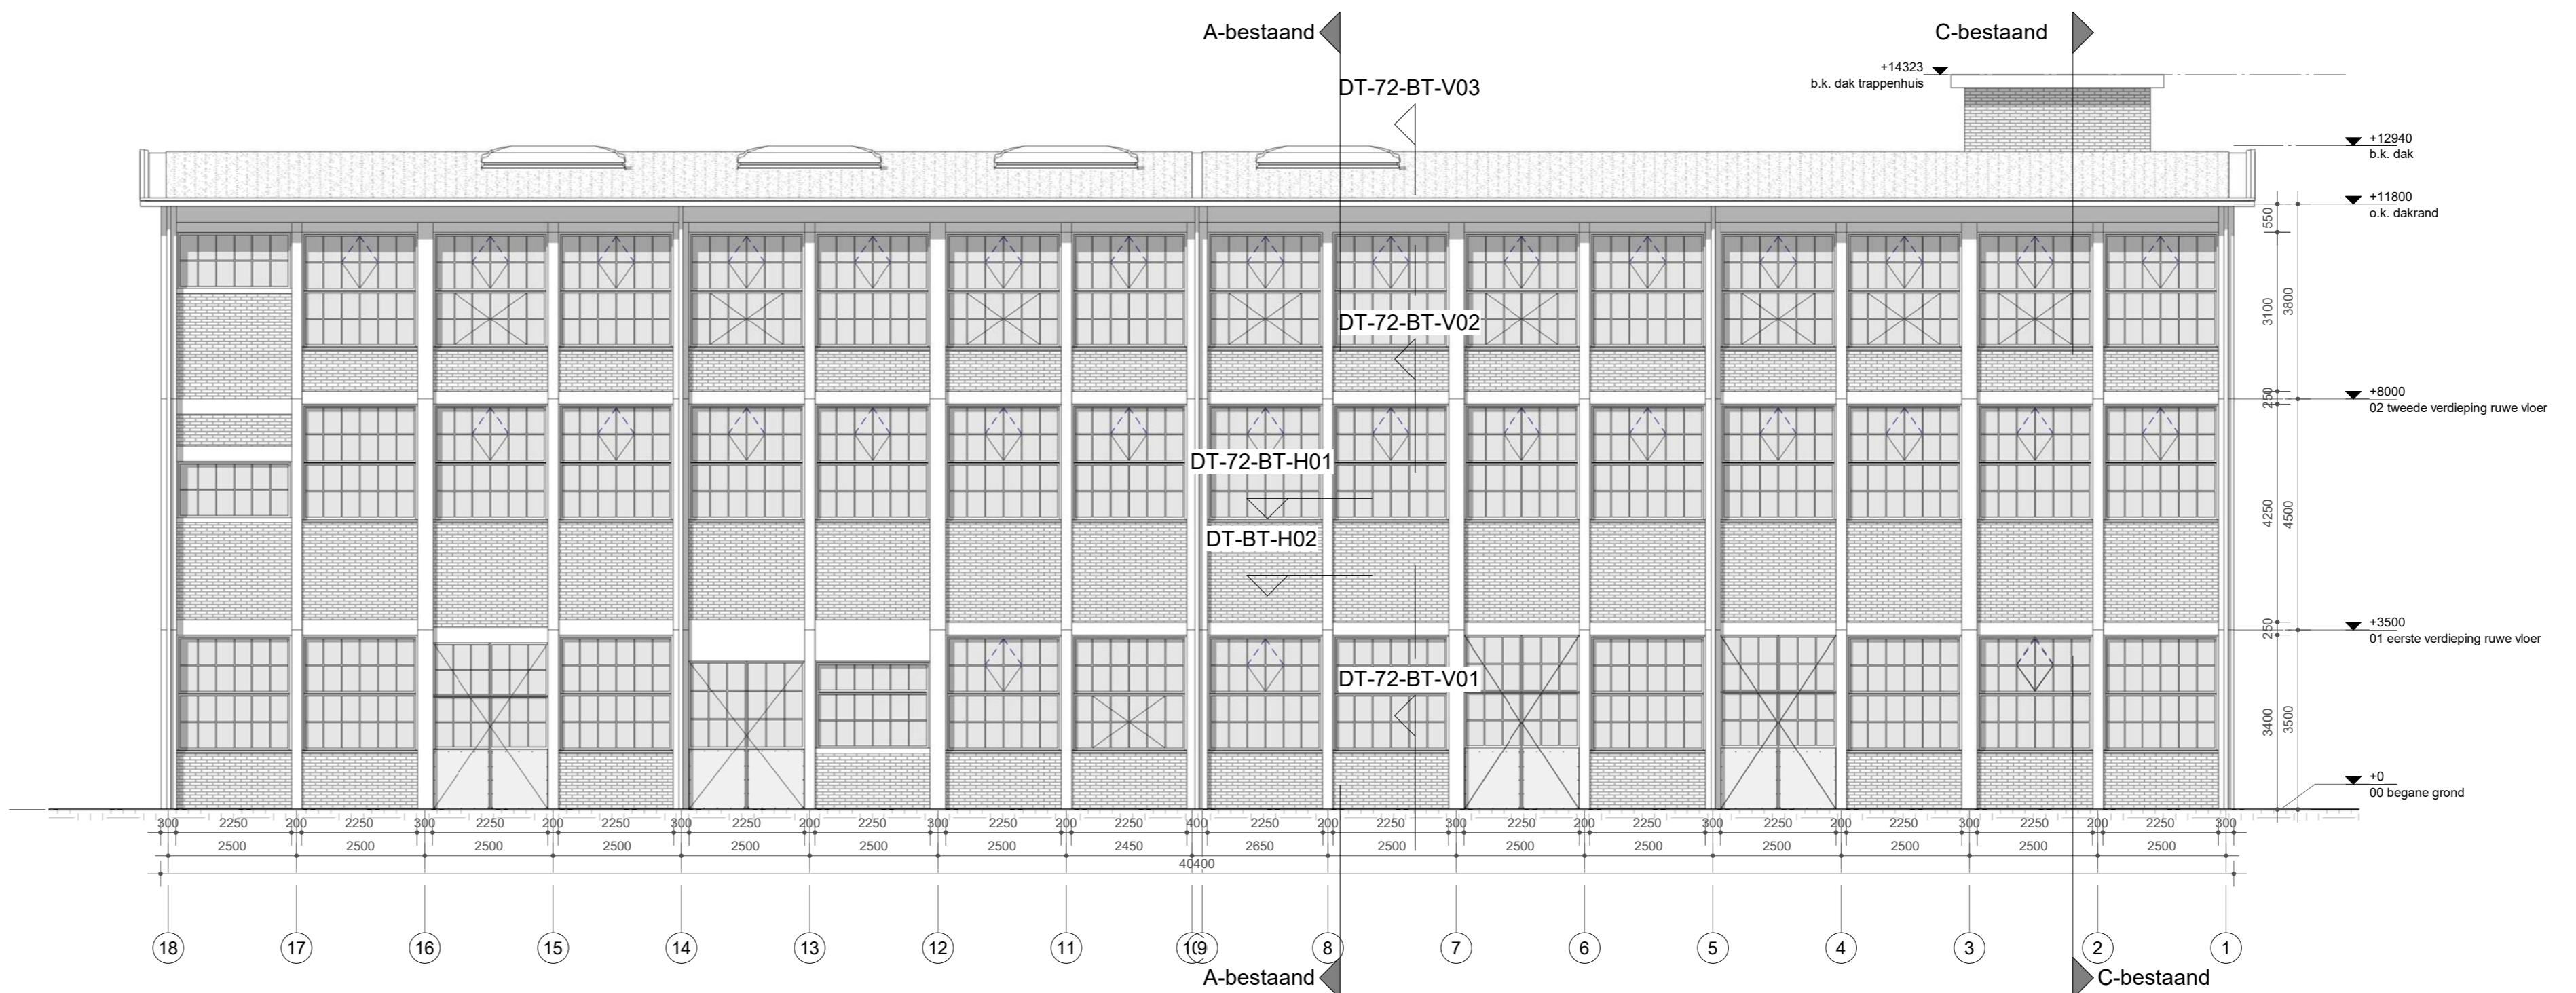

Westgevel Bestaand  
schaal 1:100

MAATVOERING IN HET WERK CONTROLEREN  
INCL. SCHEEFSTAND VAN SPANTEN EN KOLOMMEN  
LET OP! BESTAANDE SITUATIE IS NIET 3D INGEMETEN

van  
hoogevest  
architecten

**OFFICE WINHOV**

---

2.2182.0 Gebouw 72  
Gemeentehuis Den Helder, opdrachtgever: ZEESTAD CV

DEFINITIEF ONTWERP


---

BT-02-06 Details bestaande situatie Status : DEFINITIEF

Schaal : 1:5/10 Datum : 16-10-2020


---




Wijziging A : C : E :  
B : D : F :

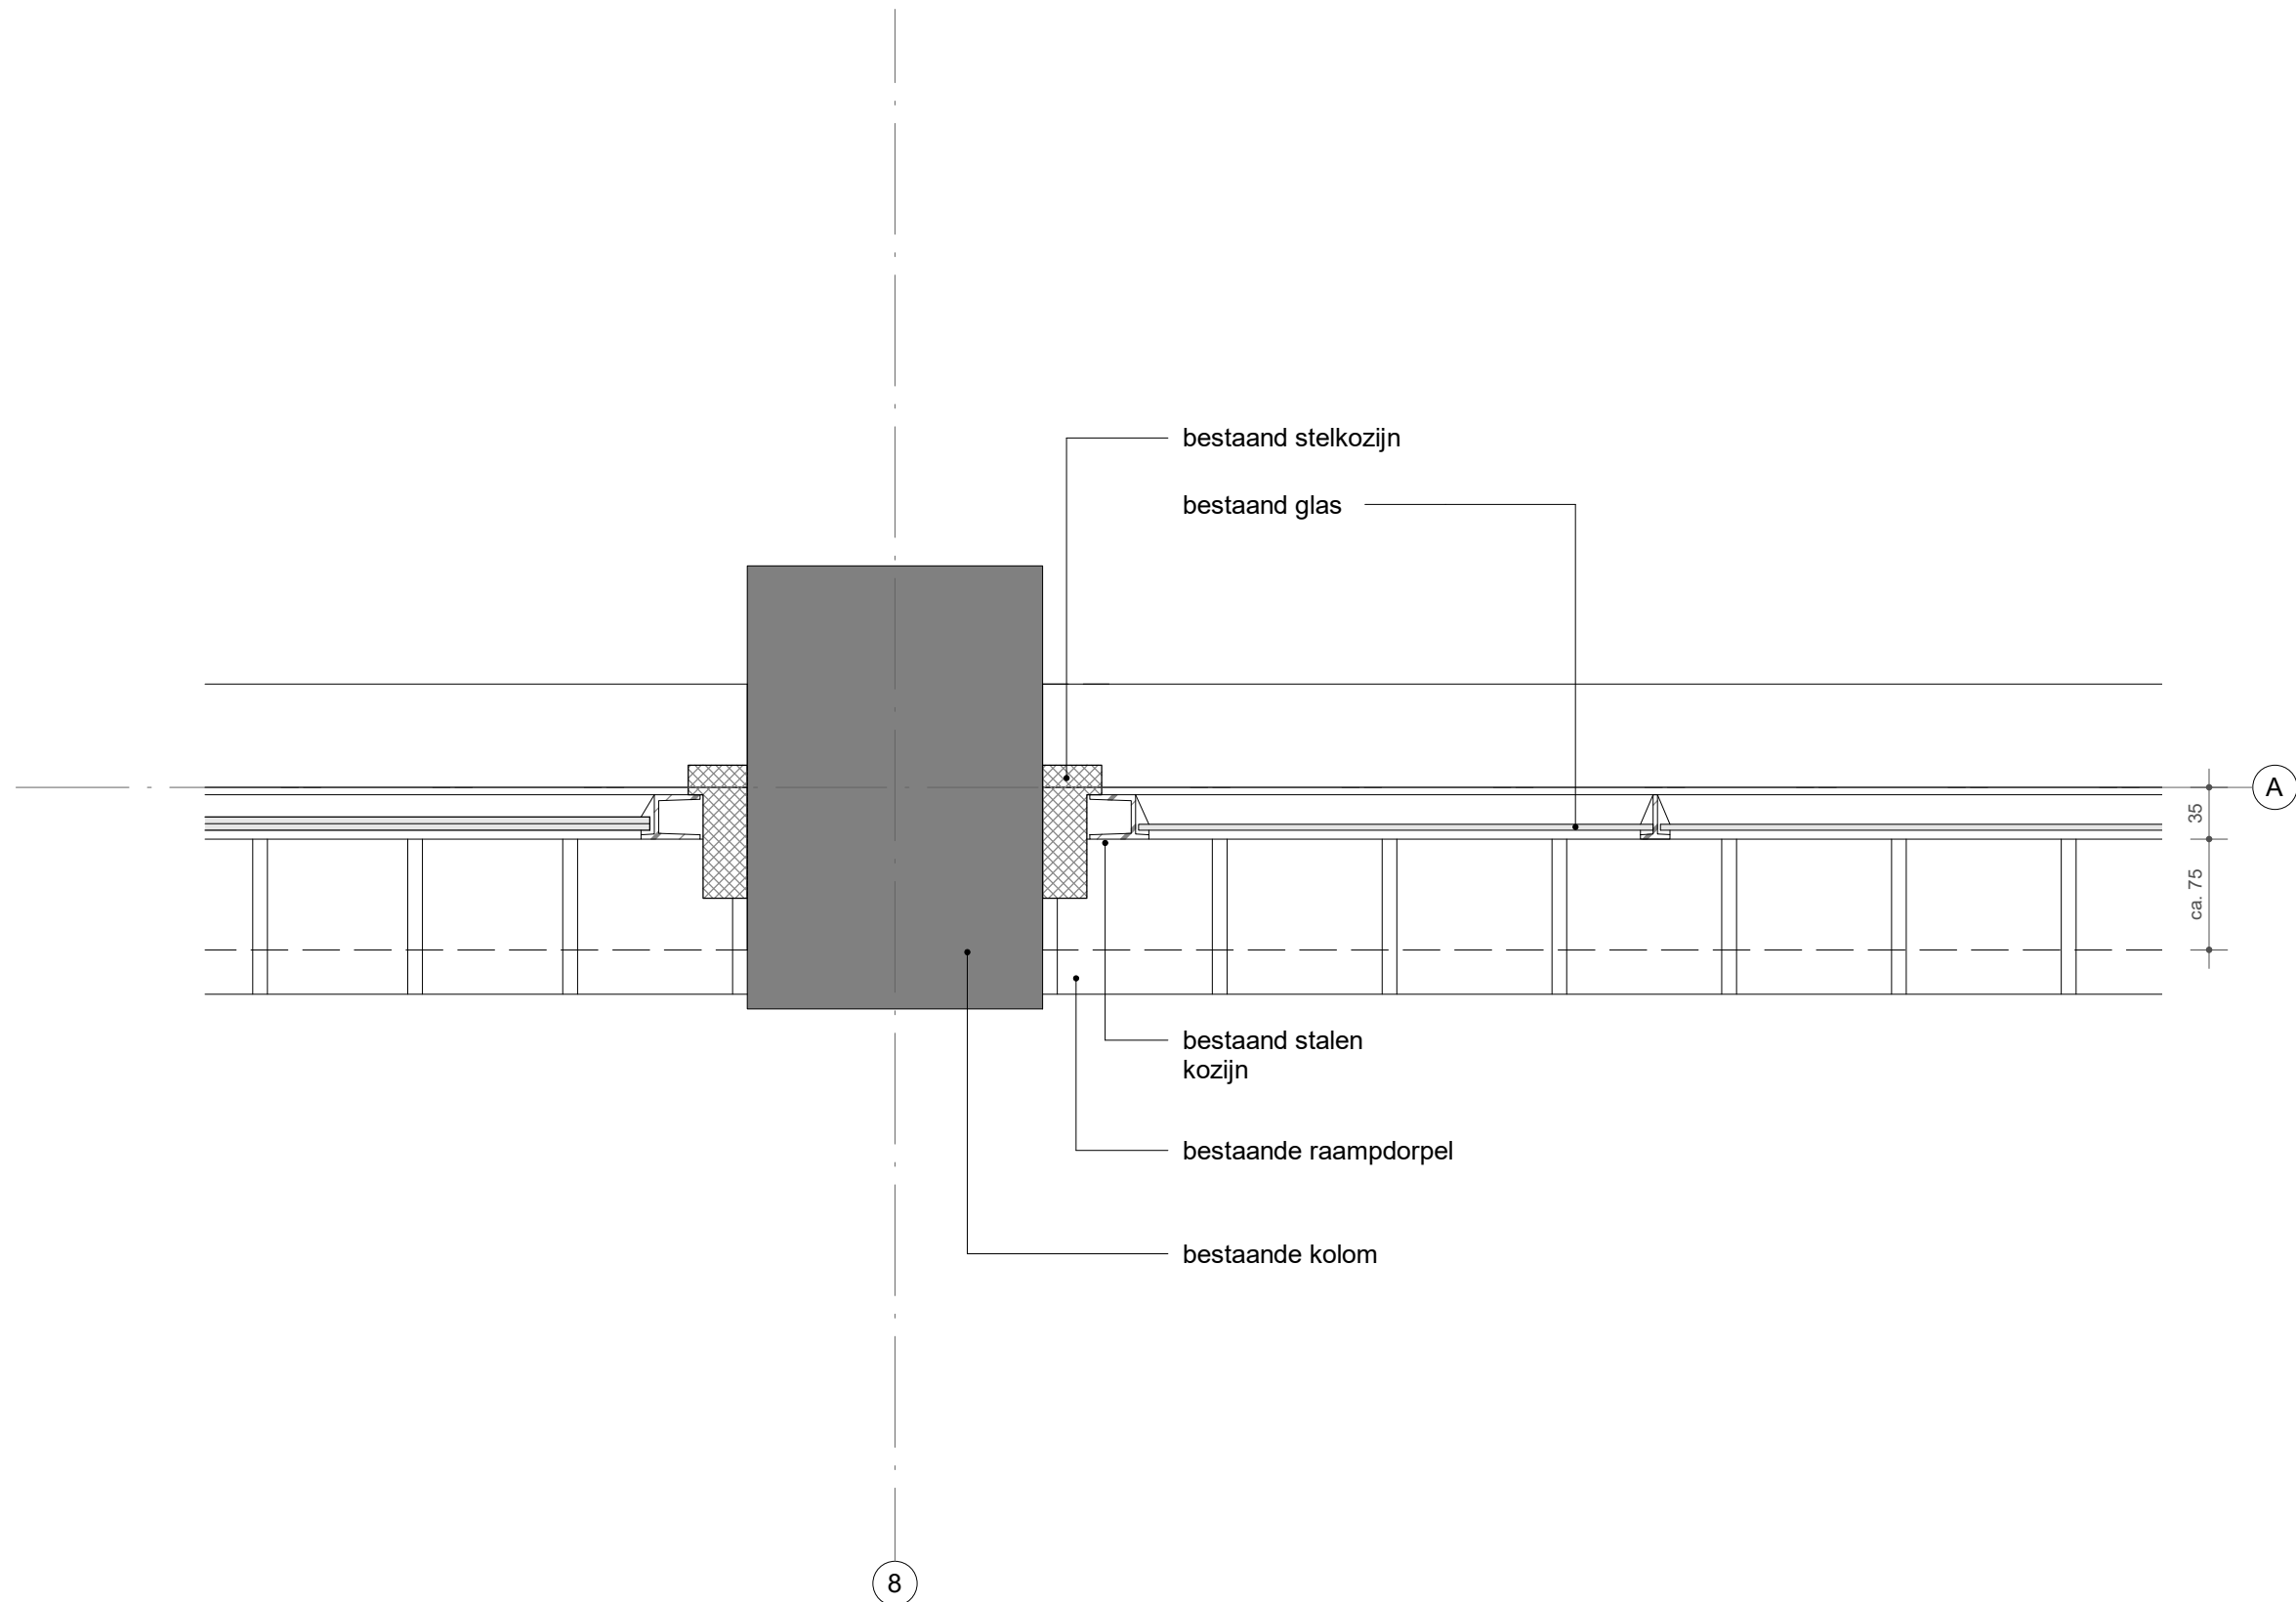

detail:  
DT-72-BT-H01  
wijziging:  
-



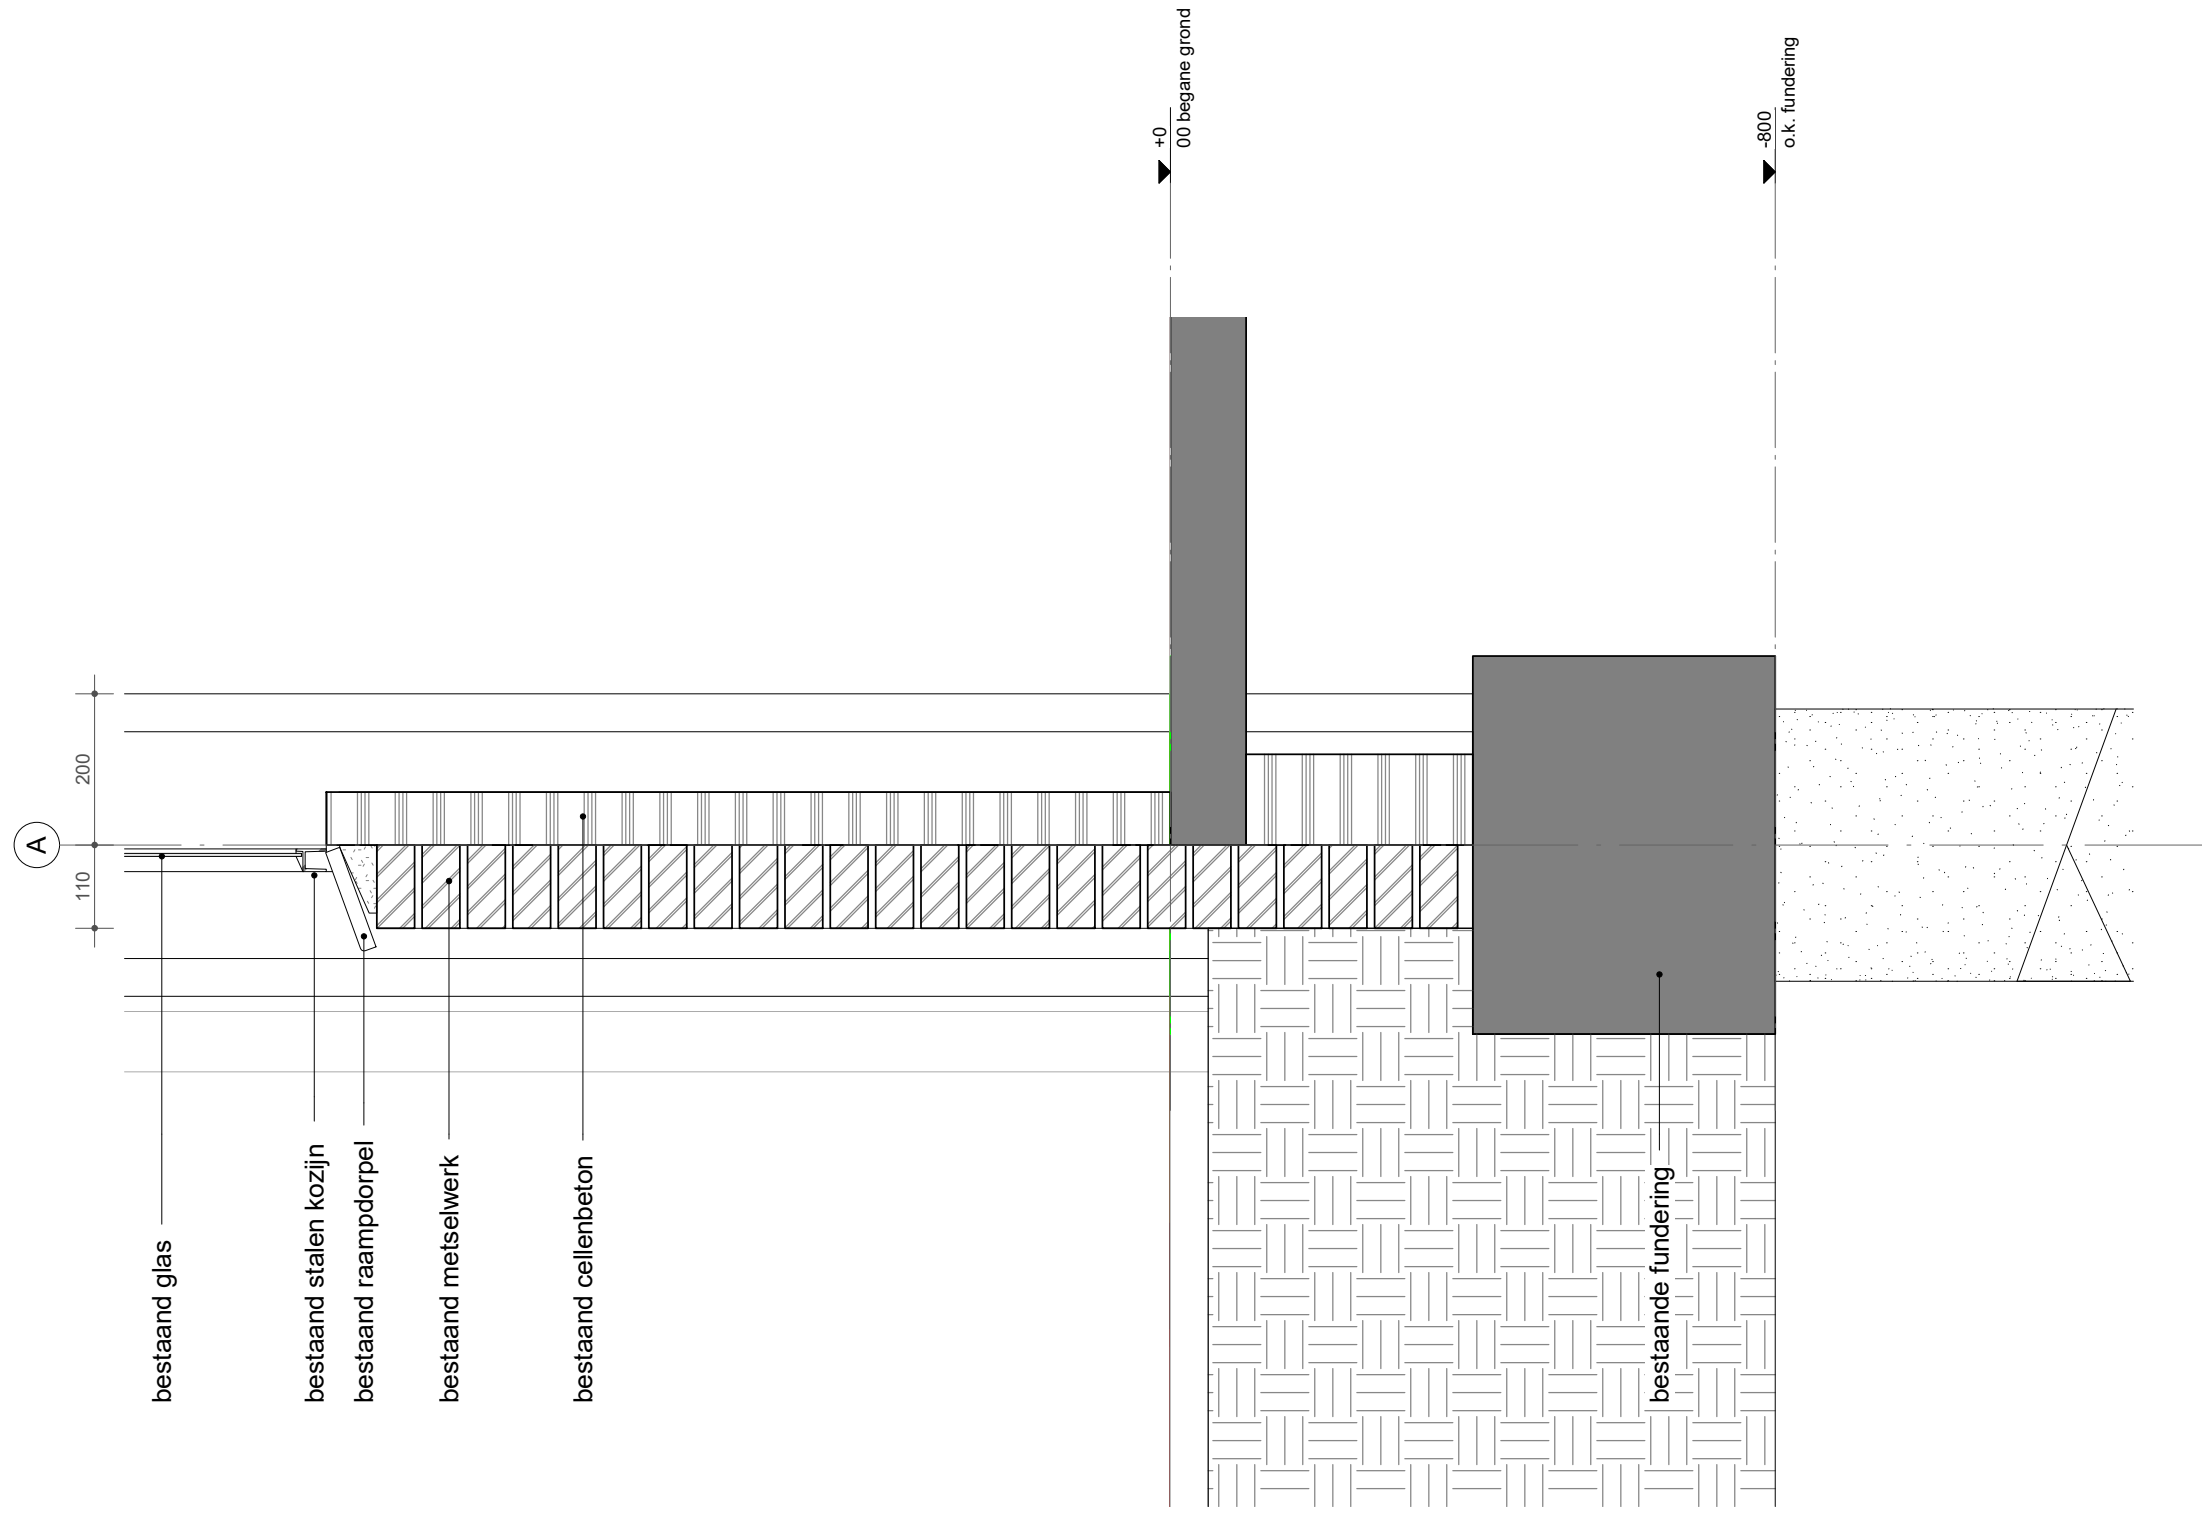

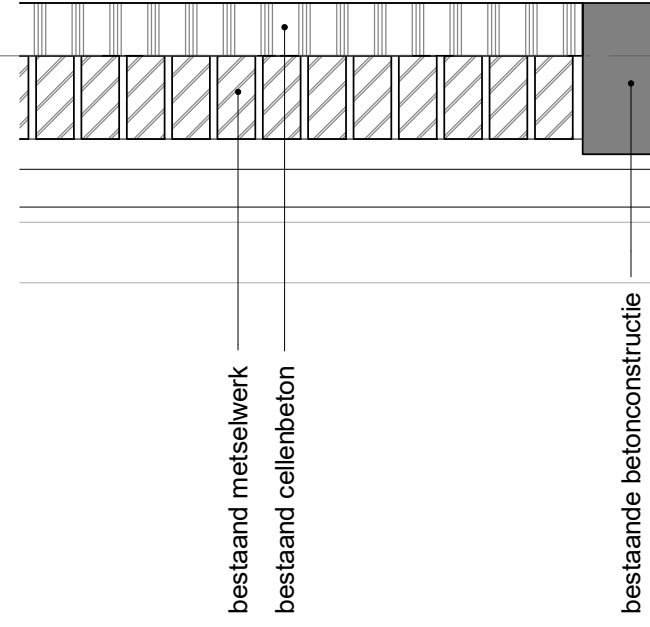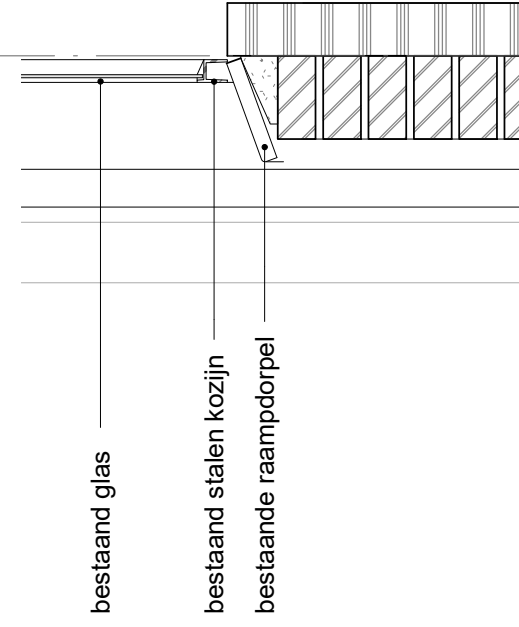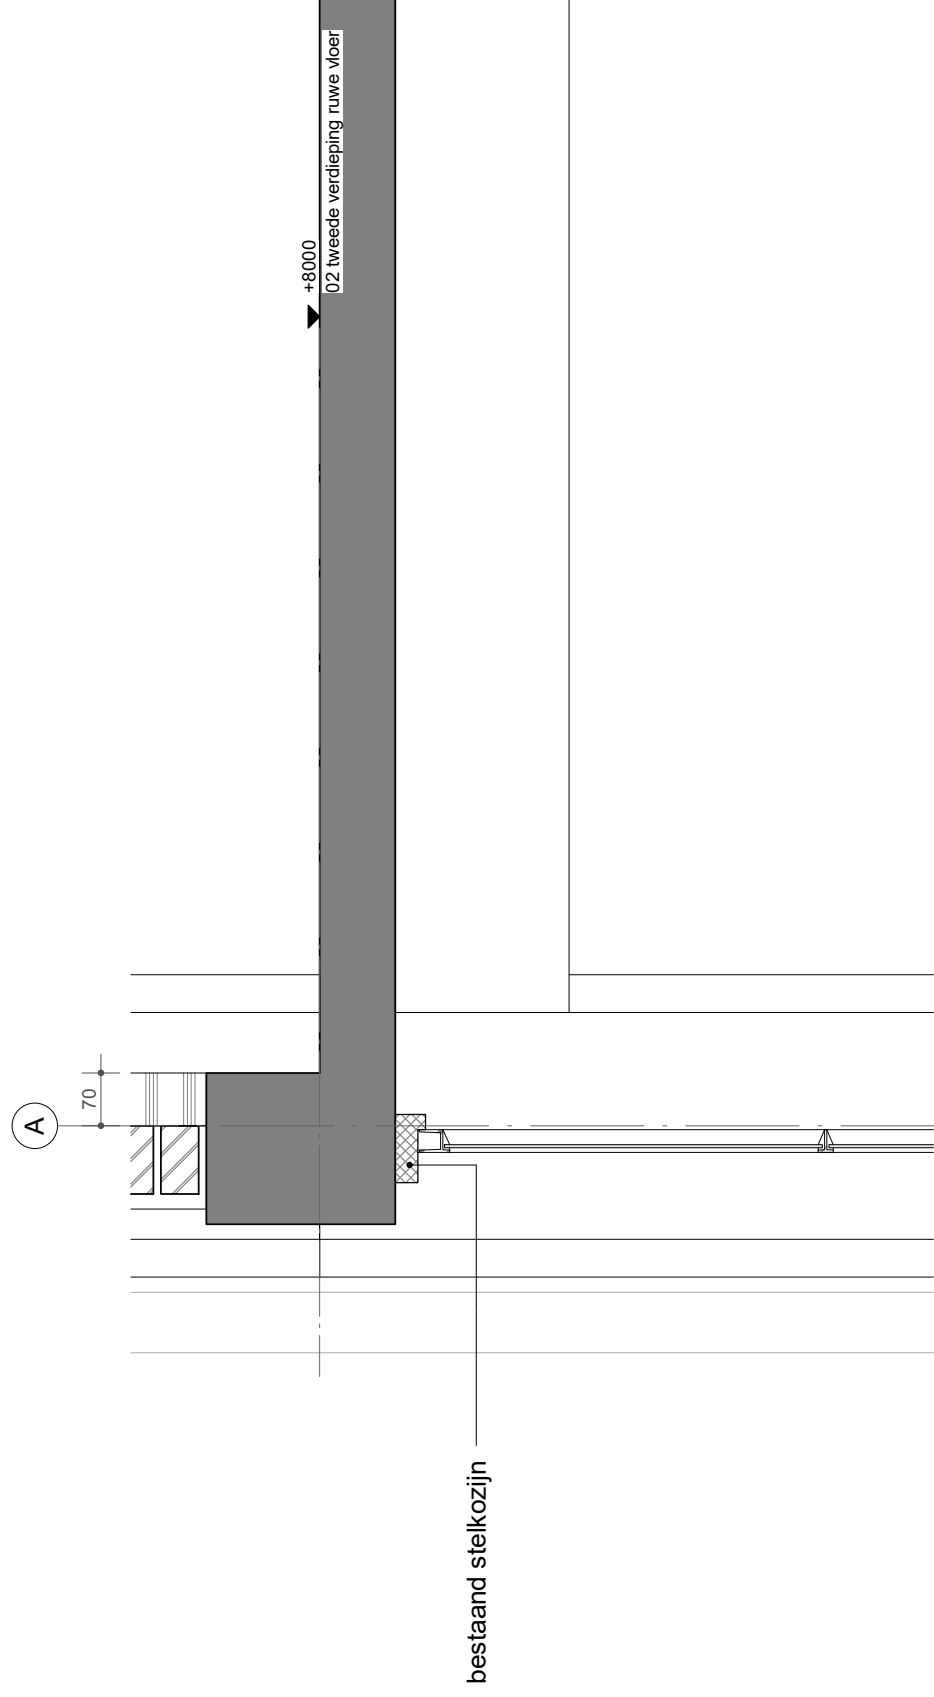

A

bestaande dakbedekking

Zinken dakrand

+11800  
o.k. dakrand

ca. 150

bestaande betonconstructie

HWA

bestaand stelkozijn

bestaande kozijn

bestaand glas

bestaande raamporpel

+8640  
02 tweede verdieping computervloer

+8000  
02 tweede verdieping ruwe vloer

bestaande stelkozijn

detail:  
DT-72-BT-V03  
wijziging: -