


ACHTERGEVEL (ZUID)

- nieuw -

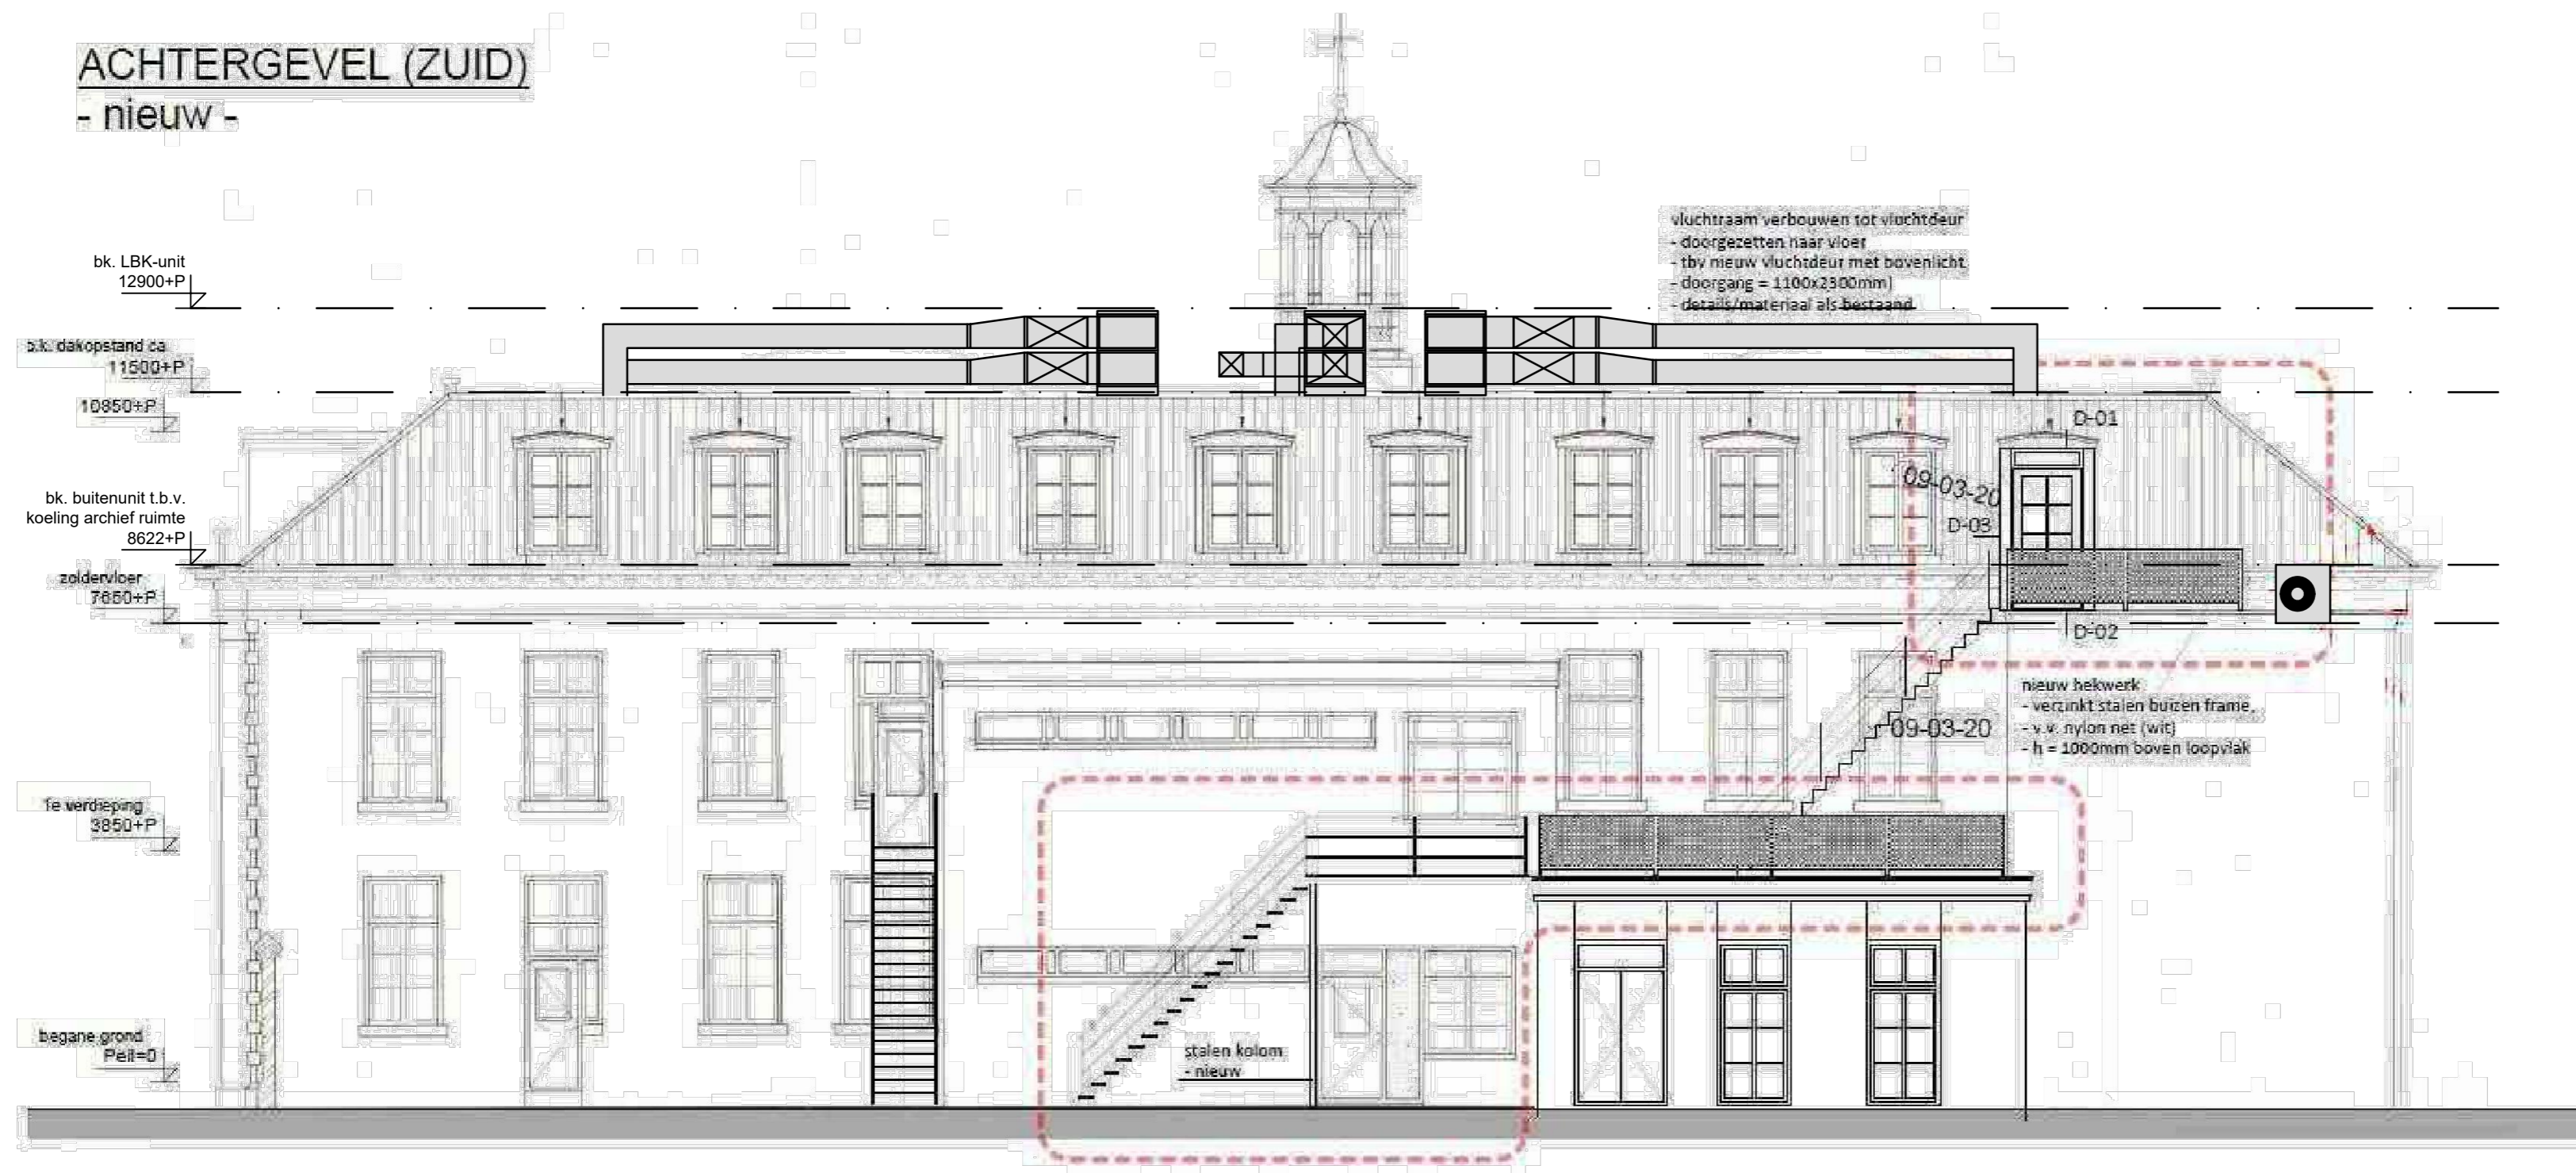

PROJECTNUMMER + PROJECTNAAM : 20..... Kerkgracht 1, Den Helder	GETEKEND : PH
ONDERWERP : Nieuwe luchtbehandelingsinstallatie	DATUM : 01-07-'21
OMSCHRIJVING : Aanzicht achtergevel - opstelling nieuwe installatie	FORMAAT : A2
OPDRACHTGEVER : Gemeente Den helder	SCHAAL : 1 : 100
handzz VASTGOEDSUPPORT	Bovenkerkerweg 37 1185 XA Amstelveen +31 88 445 16 00 info@handzz.nl www.handzz.nl
TEKENINGNUMMER : L001	