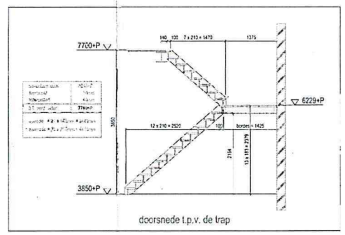

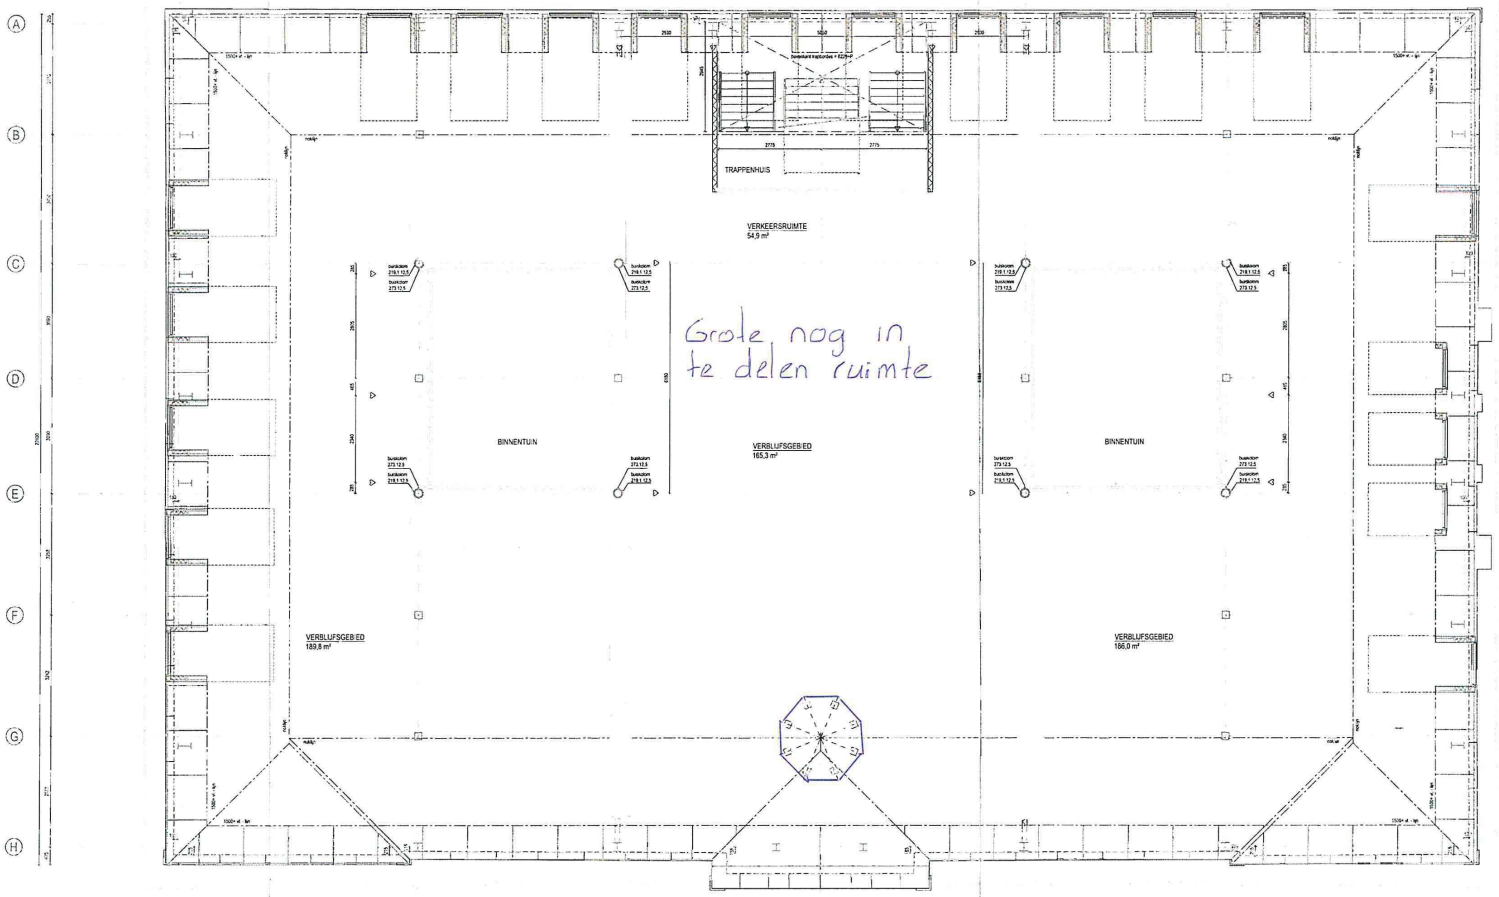

2e etage

project:	Renovatie voormalig stadhuis Kerkgracht no. 1 te Den Helder	schaal:	1 : 50
		get.:	R.S.D. / A.J.G.
		datum:	10 - 02 - 2006
opdrachtgever:		get.:	P.W.B.
		format:	A0
onderdeel:	Zolder verdieping Nieuwe toestand	ord. no	2005 - 01
		tek. no.	C.9

WIJZIGING DWAAD

OLLOOSA

MIII Architecten

General Belmonthlaan 211-213
2161 JM Lisse
Tel. 070 3544349

Breedelaan 36a
1851 MD Heiloo
Tel. 070 5333572

Torplaan 2a
1785 BA Den Helder
Tel. 0223 660229