Foto ter illustratie betreffende bestrating:
• waalformaat, straatbaksteen, halfsteensverband, langs element 1 streklaag

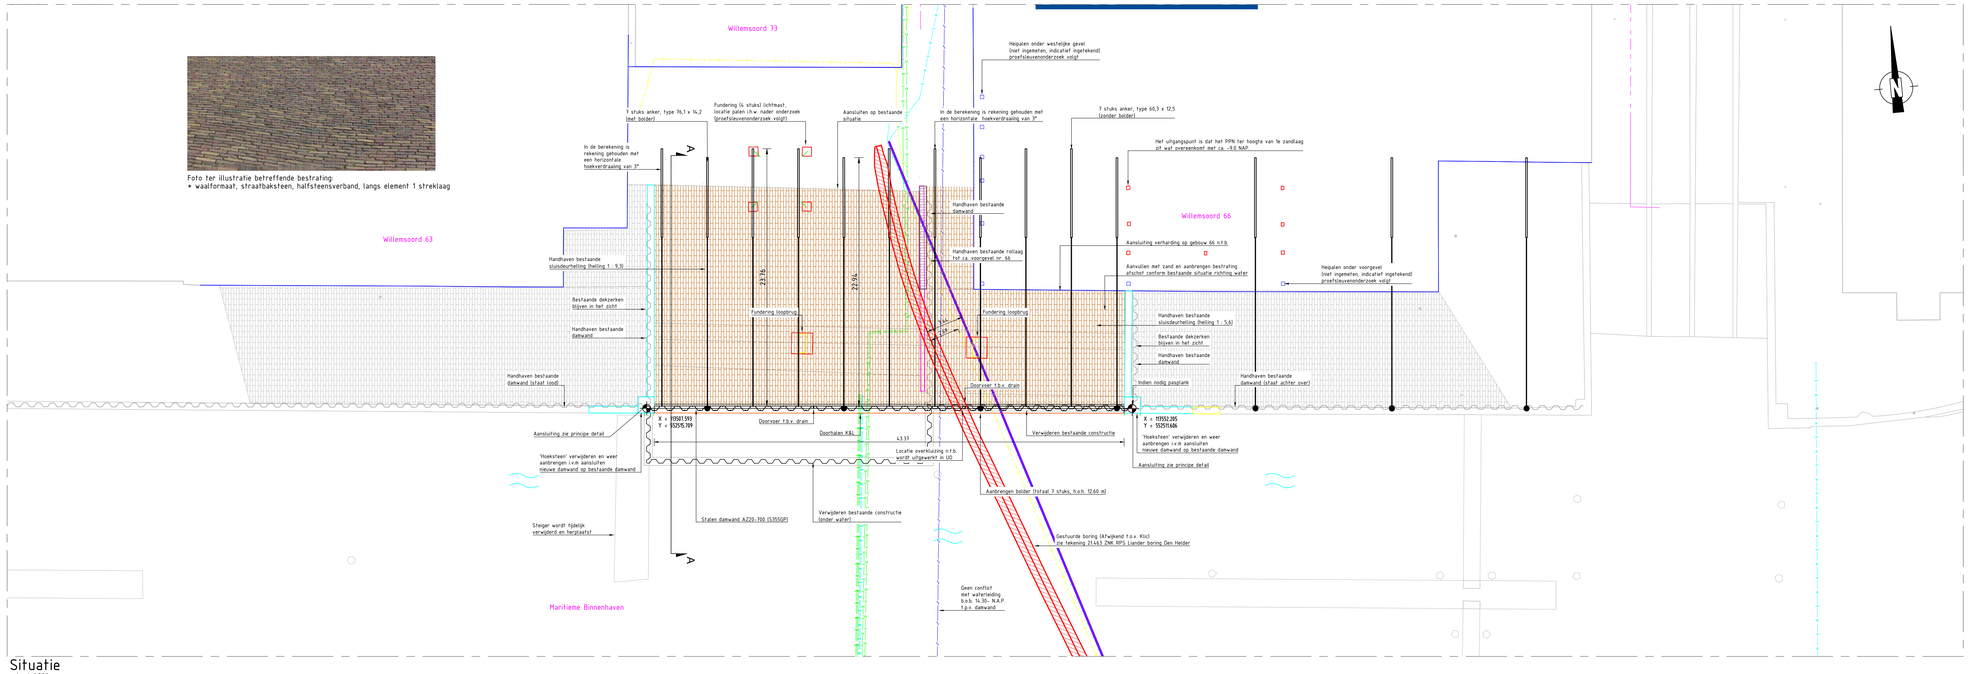

Situatie
schaal 1:200

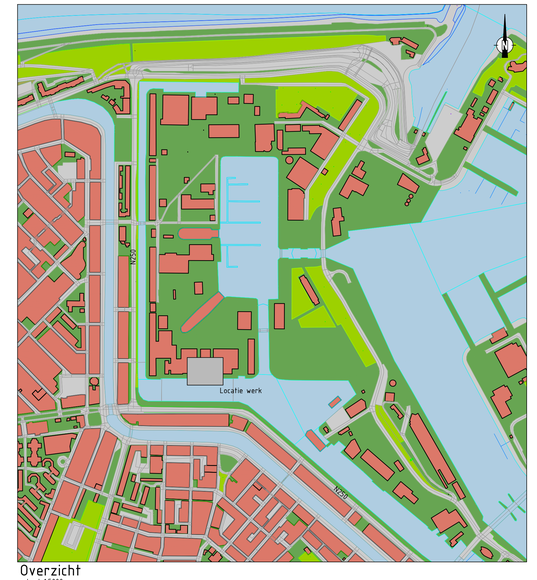

Overzicht
schaal 1:5000

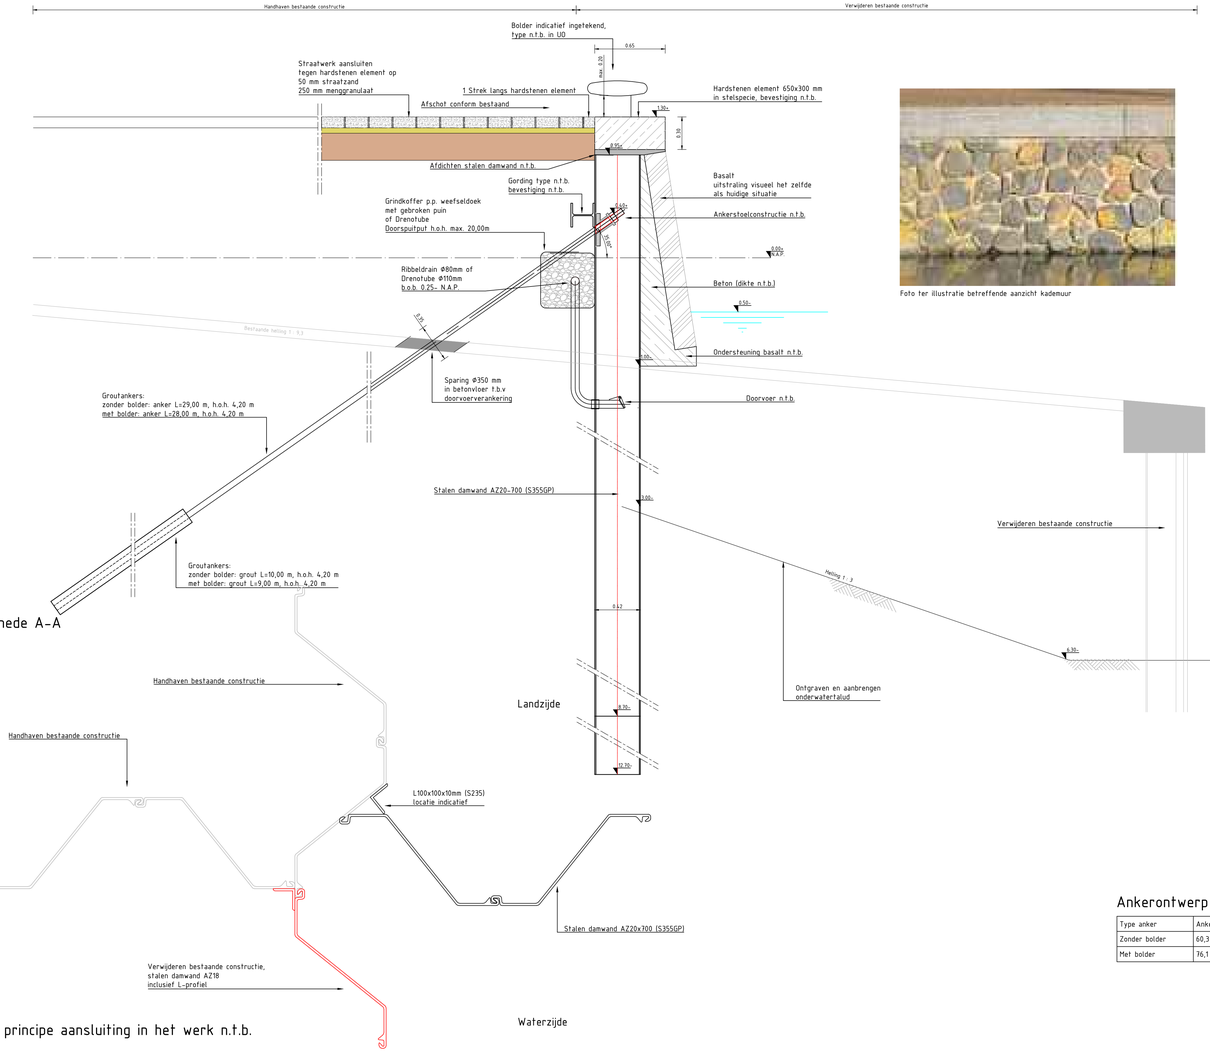

Doorsnede A-A
schaal 1:20

Foto ter illustratie betreffende aanzicht kademuur

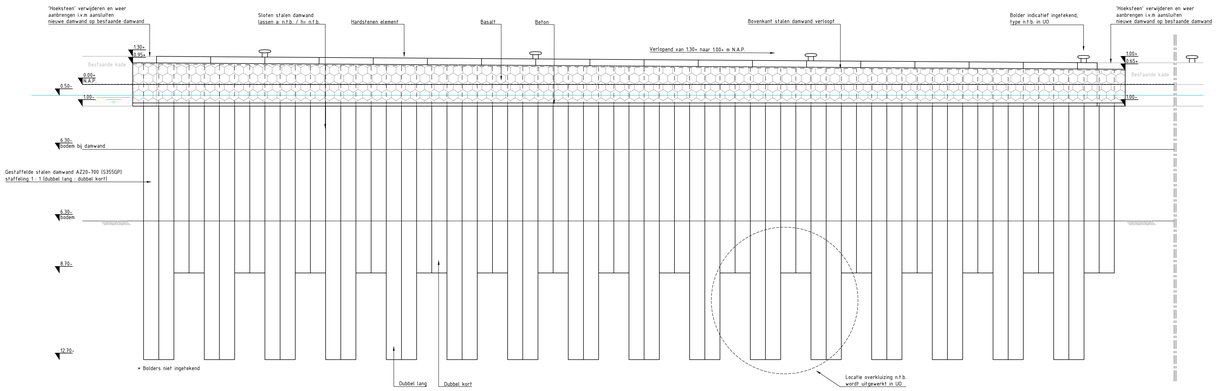

Vooraanzicht
schaal 1:100

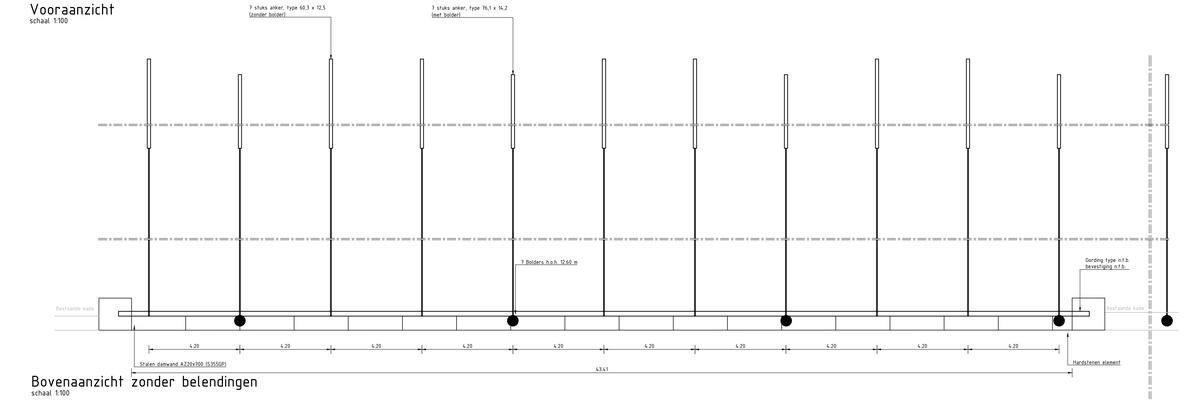

Bovenaanzicht zonder belendingen
schaal 1:100

Ankerontwerp

Type anker	Ankertype	Aangrijpniveau (m NAP)	h.o.h. (m1)	Ankerhoek	Pmaximaal (KN)	Ankerlengte (m1)	L grout (m1)	Boorkop (mm)	Aantal (st)
Zonder bolder	60,3 x 12,5	0,40	4,20	35	545	29	10	180	7
Met bolder	76,1 x 14,2	0,40	4,20	35	836	28	9	280	7

Gemeentecode: HDR00-D-6300

Betonkwaliteit: n.t.b.
Staalkwaliteit wapening: n.t.b.
Staalkwaliteit constructiestaal: n.t.b.
Staalkwaliteit groutinjectieverankering E470
Staalkwaliteit stalen damwand S355GP
Betonsloof: n.t.b.
Stalen gording: n.t.b.
Ankerstoel: n.t.b.

Maten in meters, materiaalmaten in millimeters tenzij anders aangegeven
Hoogtematen in meters t.o.v. N.A.P.

Kabels en leidingen zijn indicatief weergegeven en kunnen incompleet zijn. Hier kunnen geen rechten aan worden ontleend.

Project: **Herinrichting museumhaven Den Helder**

Opdrachtgever: Erfgooiweg 13a, 3755 EA Eemnes, 033 - 3031486, info@hafteren.com, www.vanhaftereninfra.nl

Omschrijving: - Definitief ontwerp - Aanbrengen damwandconstructie Museumhaven

Infra Plus CIVIELE TECHNIEK LANDMEETKUNDE
Midden Engweg 21, 3882TS Putten
T 0341 - 701 135
E info@infraplus.nl
W www.infraplus.nl

Behoort bij :	Nummer :
Status : Definitief	Bladnummer 1 van 1
Formaat A0	Datum
Schaal : Zie tek.	15-03-2022
Getekend : Ontwerper BKR	Gecontroleerd : Projectleider HWB
Tekeningnr. : 22019 Projectnummer	- NS - DO - 01 specificatie | volgnr. | 2.0 versie

0 2 4 6 8m