



A VOORGEVEL (NOORD)



B ACHTERGEVEL (ZUID)



C RECHTERGEVEL (WEST)




D LINKERGEVEL (OOST)

Behoort bij Bouwvergunning van  
Burgemeester en Wethouders van Den Helder  
van *Merwede Mon.* no. 2002-0140  
De Secretaris van Den Helder

Behoort bij bouwvergunning  
d.d. 31-12-2002  
van *Merwede Monumenten*

ARCHIEFEXEMPLAAR  
Stadsontwikkeling & Beheer Den Helder

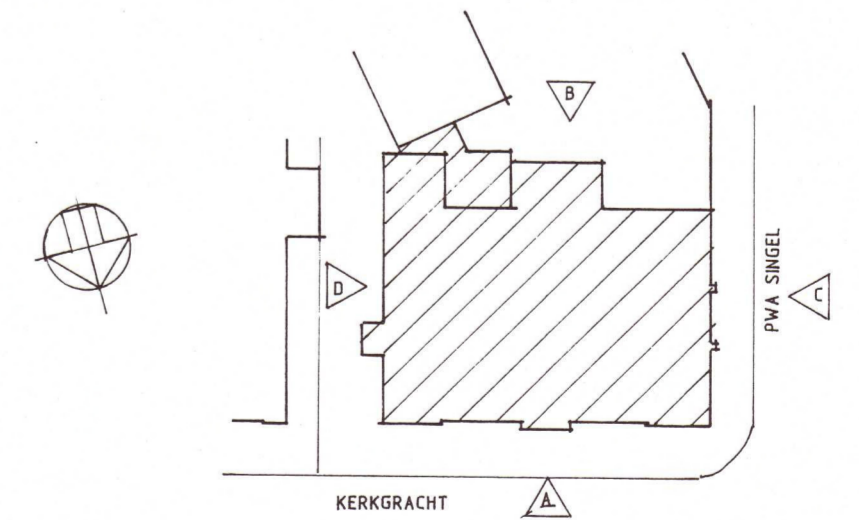

behoort bij besluit van  
Gedeputeerde Staten van Noord-Holland  
d.d. 11 MAART 2004 nr. 2004-9437

INGEKOMEN 18 APR. 2003

project	LUXE APPARTEMENTEN TE DEN HELDER	schaal 1 : 100	d
onderwerp	GEVELS BESTAANDE TOESTAND	getekend hs	e
opdrachtgever	Merwede Monumenten B.V.	formaat 60x105	b
architect	ARCHITECTENBUREAU VAN DEN HOEVEN B.V.	datum 19-12-02	a
		weergave 02.002	tekeningsnr. 03