


Verklaring van toegepaste symbolen

LEGENDA

-  baksteen metselwerk
-  beton
-  houtskeletbouw wand
-  lichte scheidingswand
-  deurkozijn.
-  te verwijderen/slopen onderdelen
-  te verwijderen/slopen onderdelen
-  te verwijderen/slopen onderdelen

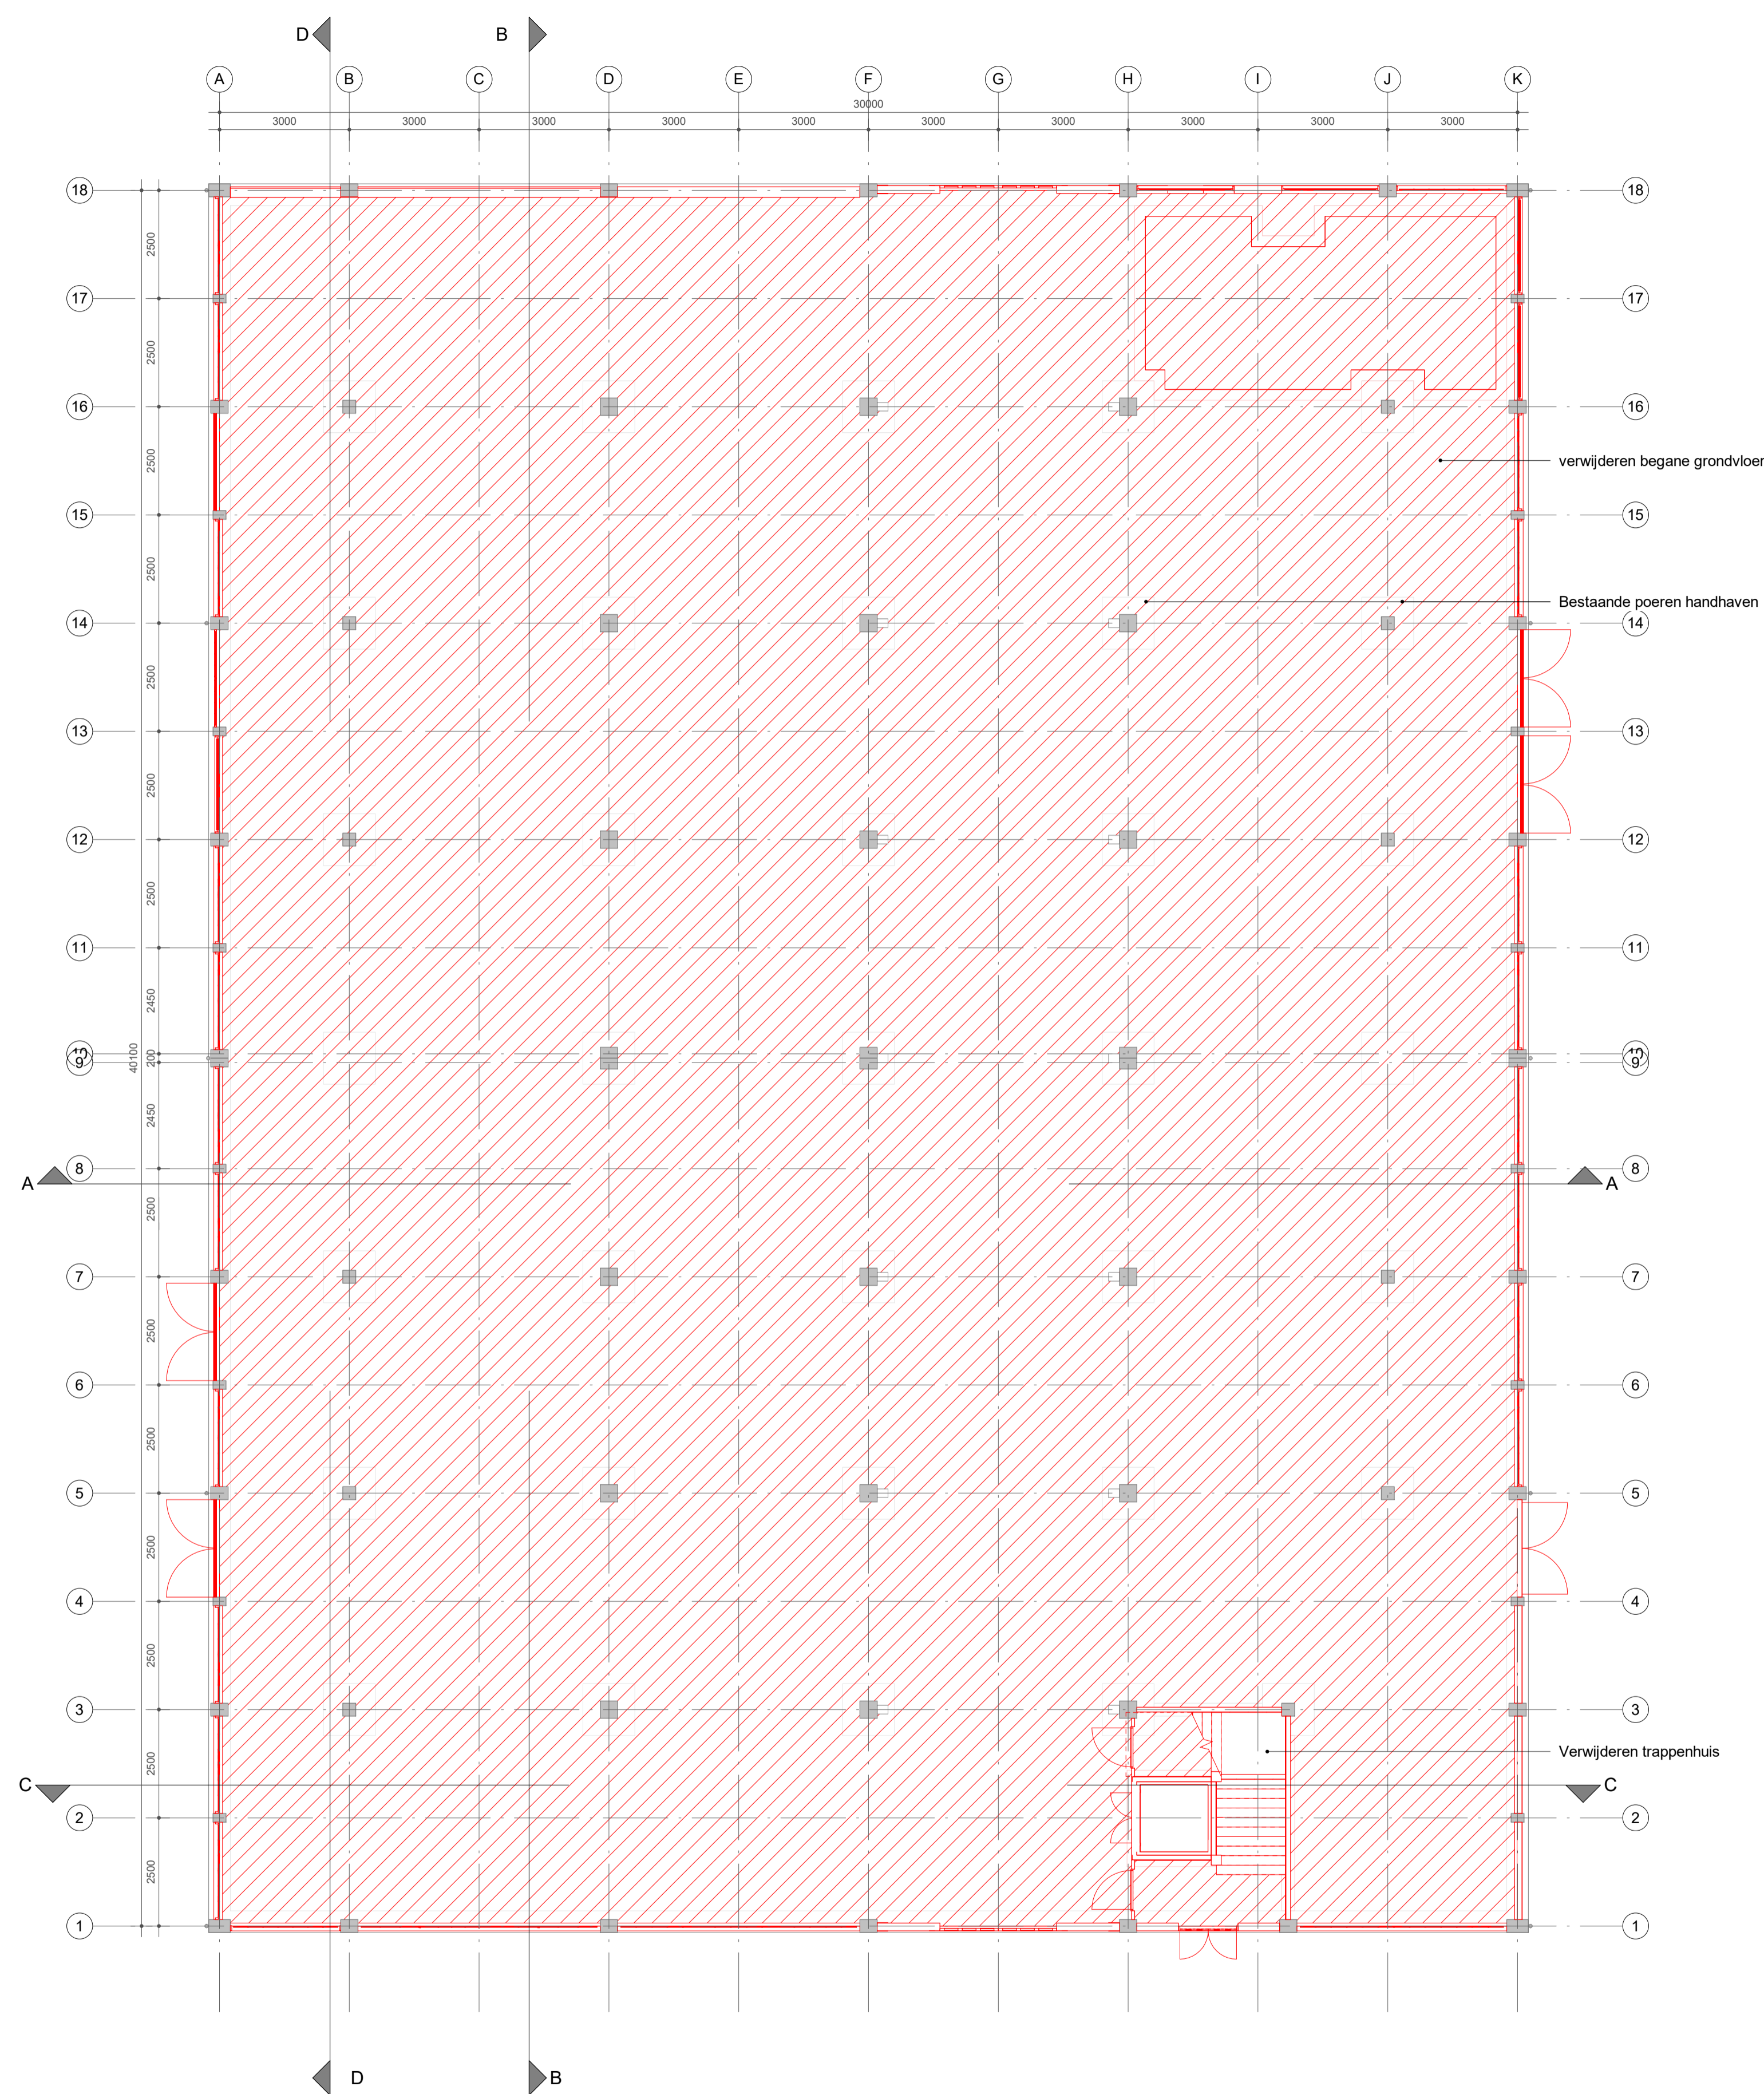

MAATVOERING IN HET WERK CONTROLEREN
INCL. SCHEEFSTAND VAN SPANTEN EN KOLOMMEN
LET OP! BESTAANDE SITUATIE IS NIET 3D INGEMETEN


van
hoogevest
architecten | **OFFICE WINHOV**

2.2182.0	Gebouw 72 Gemeentehuis Den Helder, opdrachtgever: ZEESTAD CV	
	DEFINITIEF ONTWERP	
SL-02-00	Slooptekening begane grond	Status : CONCEPT
	Schaal : 1 : 100	Datum : 16-10-2020
Wijziging	A: C: E:	
	B: D: F:	

Verklaring van toegepaste symbolen

LEGENDA

-  baksteen metselwerk
-  beton
-  houtskeletbouw wand
-  lichte scheidingswand
-  deurkozijn.
-  te verwijderen/slopen onderdelen
-  te verwijderen/slopen onderdelen
-  te verwijderen/slopen onderdelen

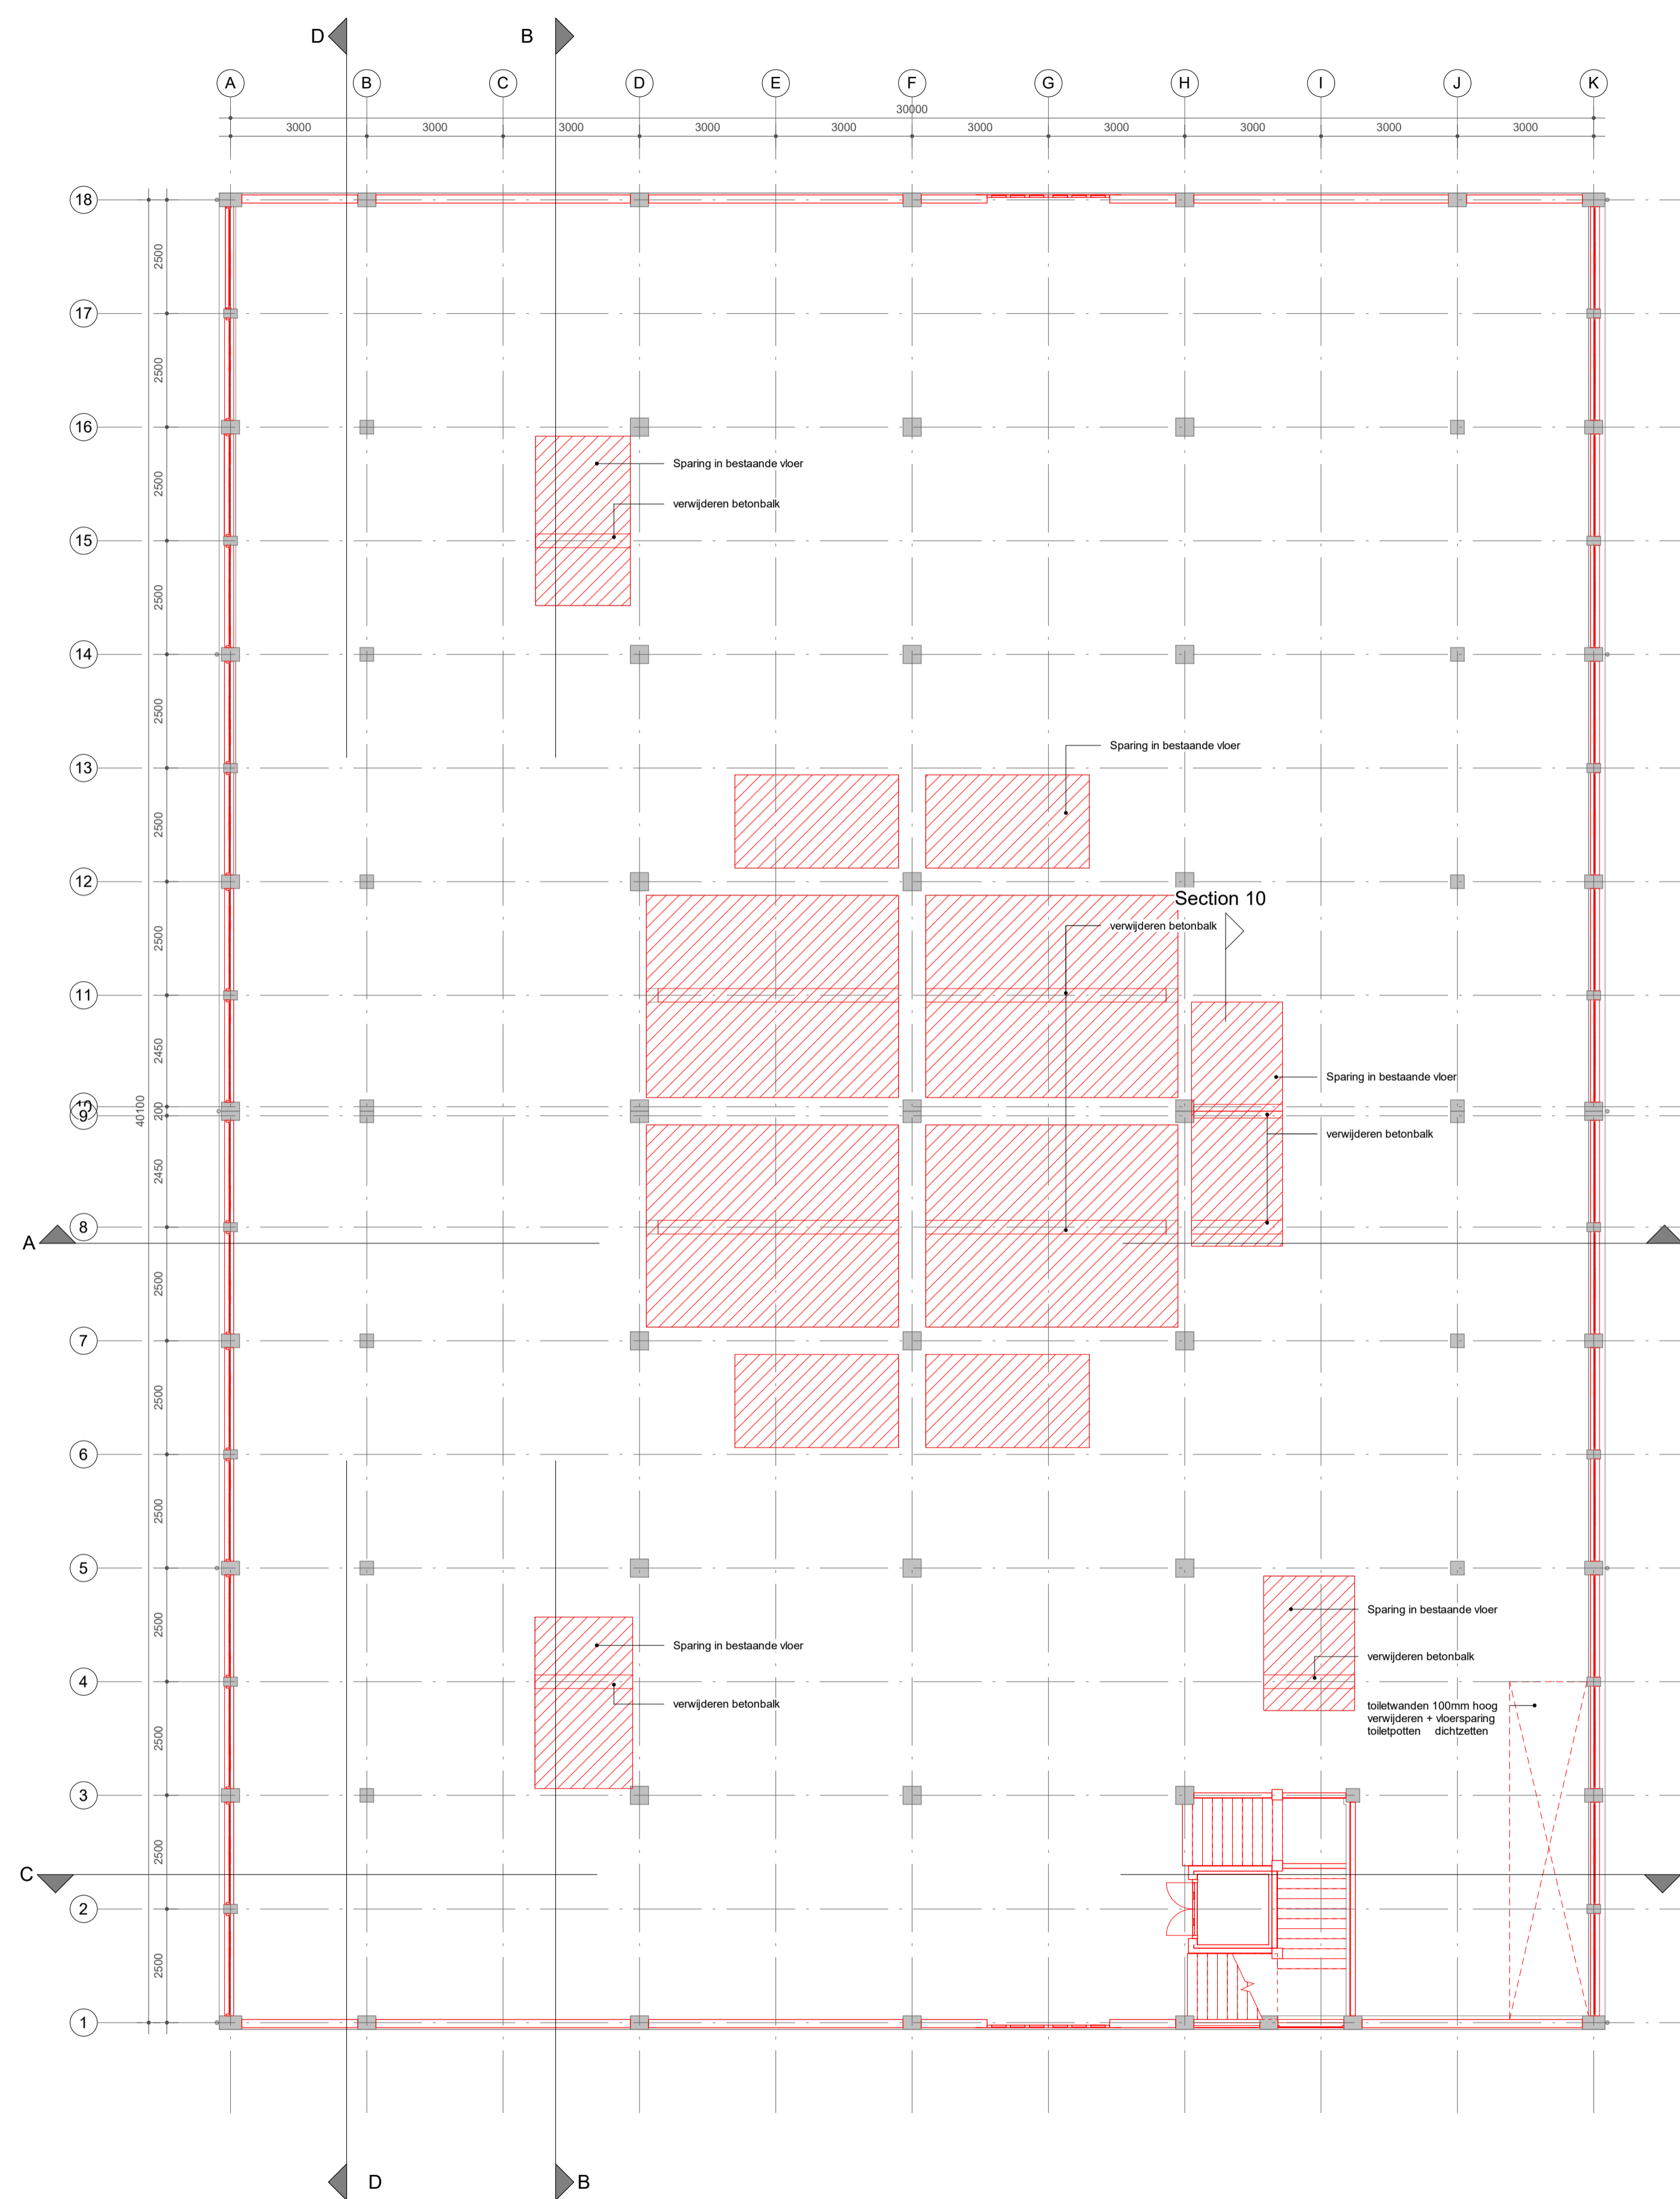

MAATVOERING IN HET WERK CONTROLEREN
INCL. SCHEFTSTAND VAN SPANTEN EN KOLONNEN
LET OP! BESTAANDE SITUATIE IS NIET 3D INGEMETEN

van
hoogest
architecten | **OFFICE WINHOV**


2.2182.0 Gebouw 72
Gemeentehuis Den Helder, opdrachtgever: ZEESTAD CV

DEFINITIEF ONTWERP

SL-02-01 Slooptekening eerste verdieping Status : CONCEPT

Schaal : 1 : 100 Datum : 16-10-2020

Wijziging A : 26-11-2020 C : E :
B : D : F :

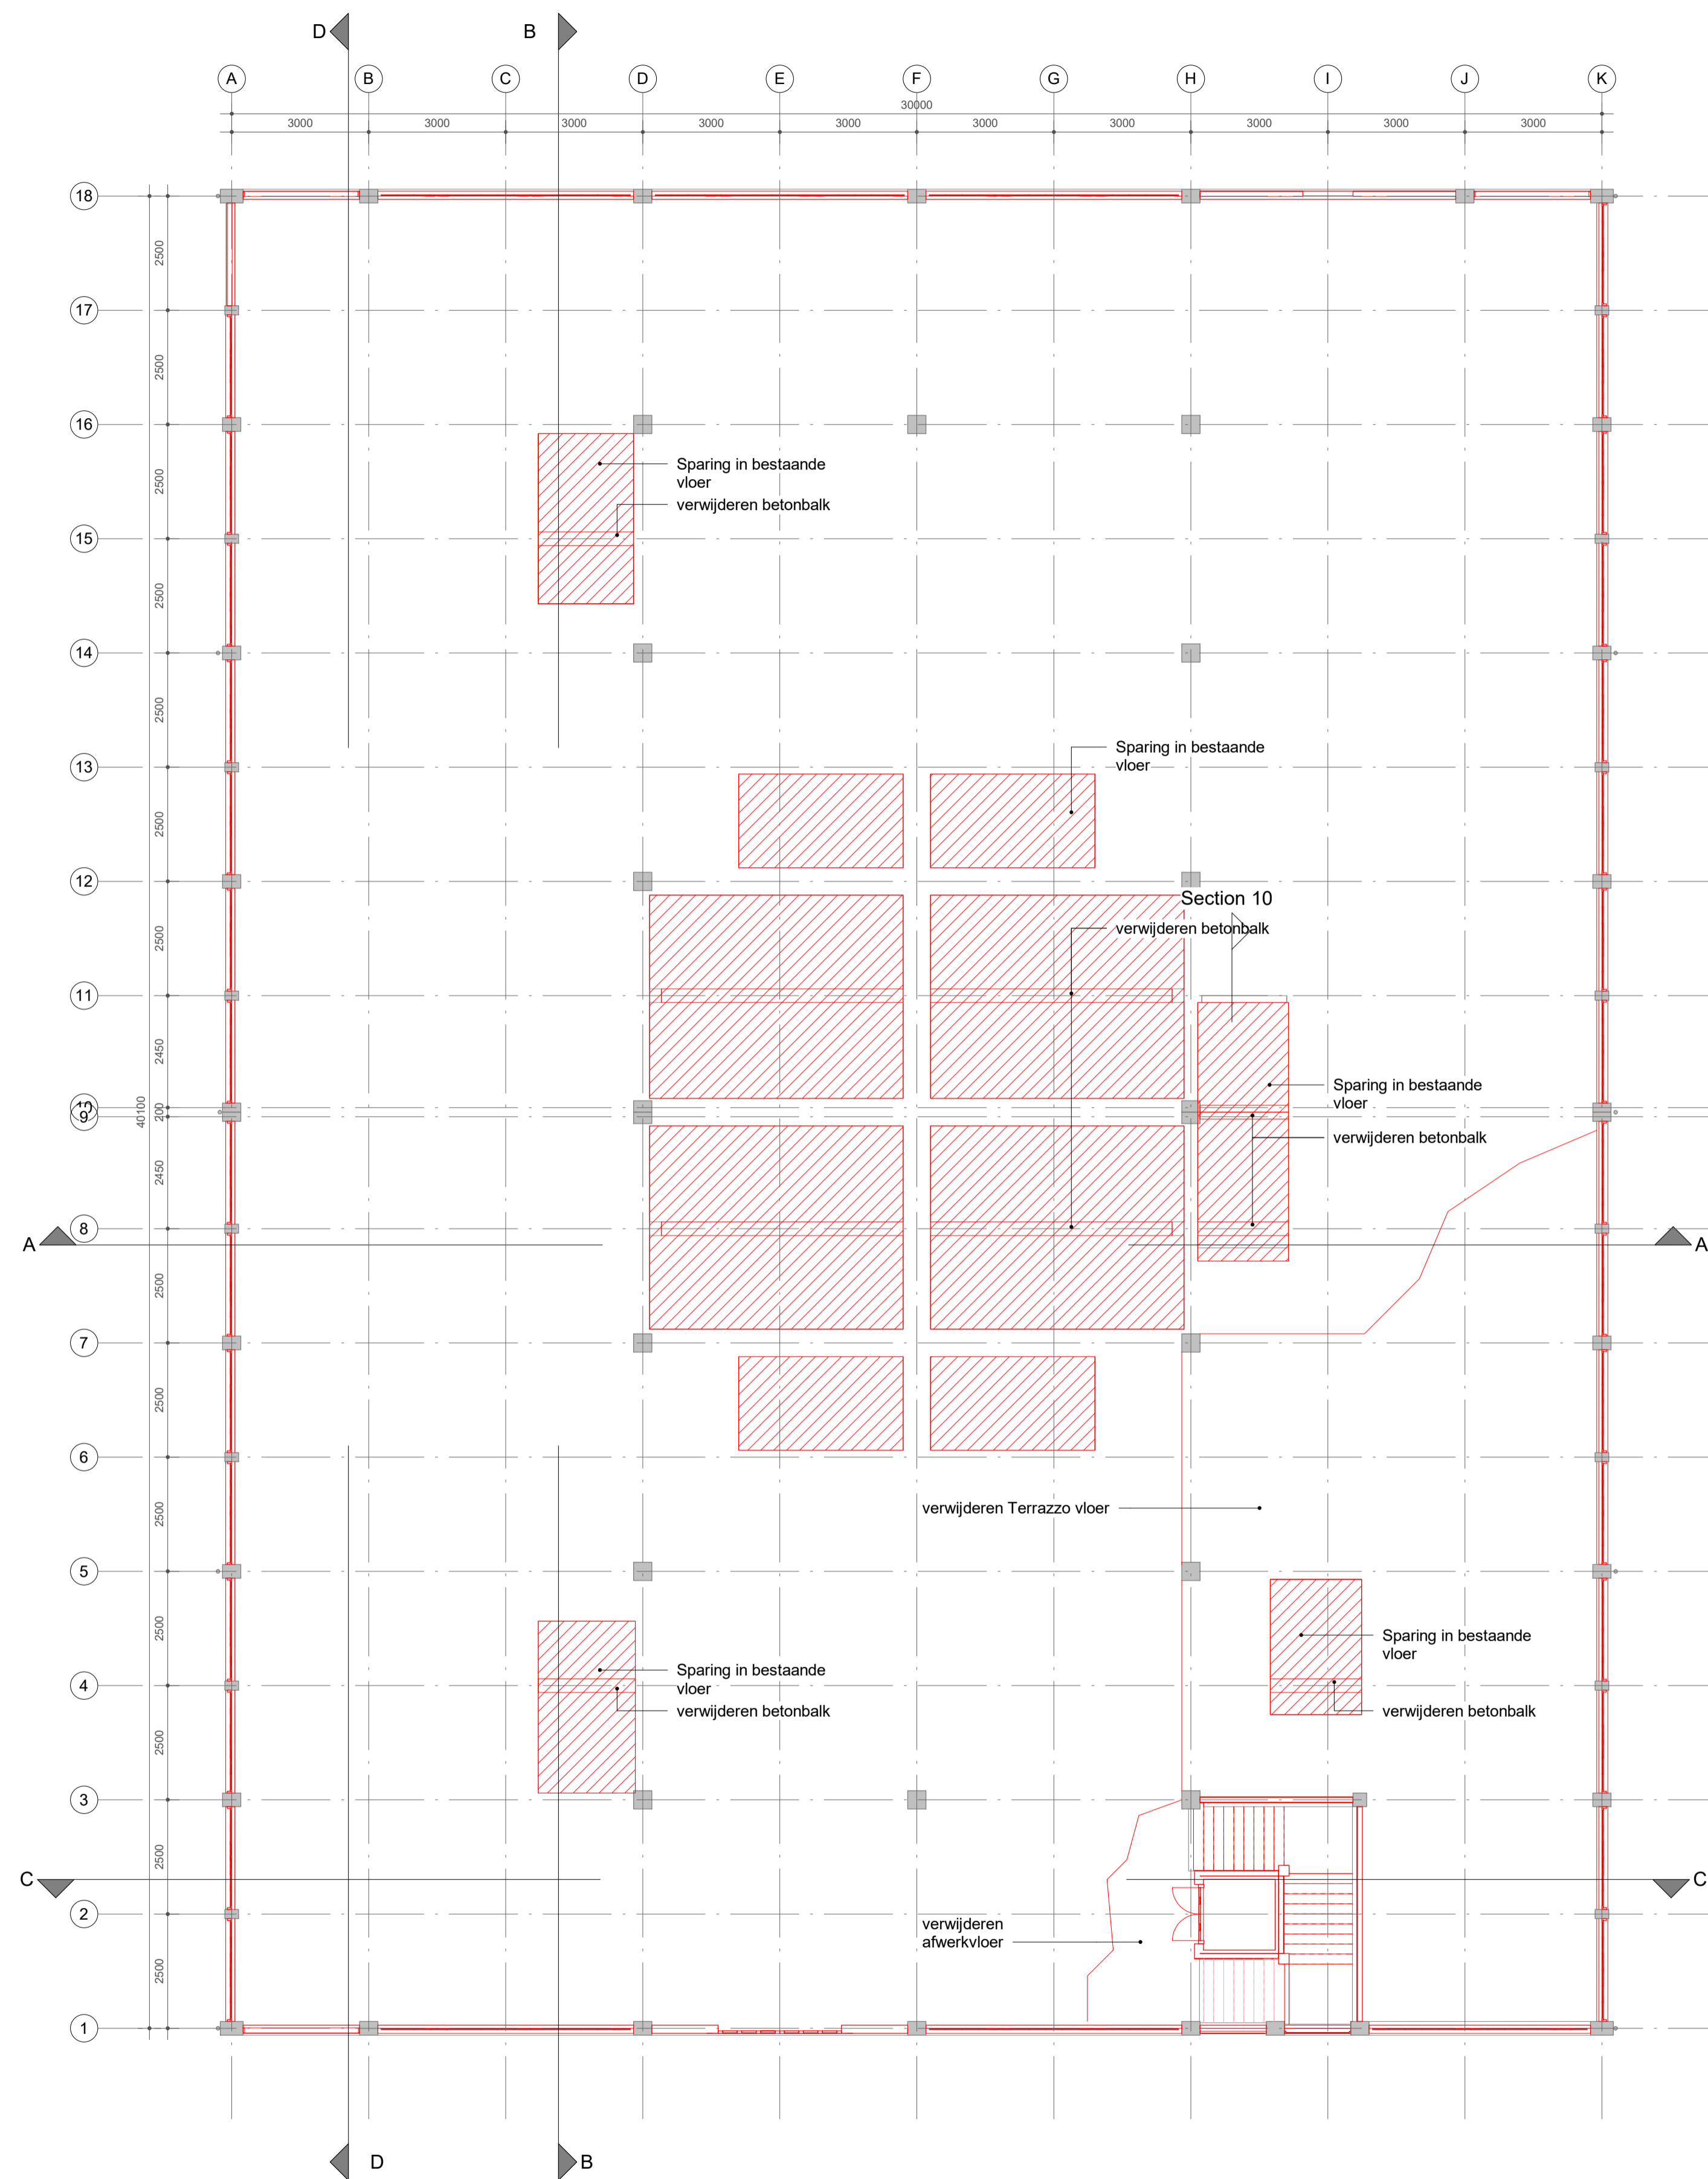

Verklaring van toegepaste symbolen
LEGENDA

-  baksteen metselwerk
-  beton
-  houtskeletbouw wand
-  lichte scheidingswand
-  deurkozijn.
-  te verwijderen/slopen onderdelen
-  te verwijderen/slopen onderdelen
-  te verwijderen/slopen onderdelen



MAATVOERING IN HET WERK CONTROLEREN
INCL. SCHEEFSTAND VAN SPANTEN EN KOLONNEN
LET OP! BESTAANDE SITUATIE IS NIET 3D INGEMETEN

van
hoogevest
architecten **OFFICE WINHOV**

2.2182.0 Gebouw 72
Gemeentehuis Den Helder, opdrachtgever: ZEESTAD CV
DEFINITIEF ONTWERP

SL-02-02 Slooptekening tweede verdieping Status : CONCEPT

Schaal : 1 : 100 Datum : 16-10-2020

Wijziging A : 26-11-2020 C : E :
B : D : F :