
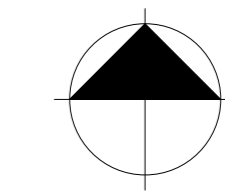


Verklaring van toegepaste symbolen

LEGENDA

-  baksteen metselwerk
-  beton
-  houtskeletbouw wand
-  lichte scheidingswand
-  deurkozijn
-  te verwijderen/slopen onderdelen
-  te verwijderen/slopen onderdelen
-  te verwijderen/slopen onderdelen

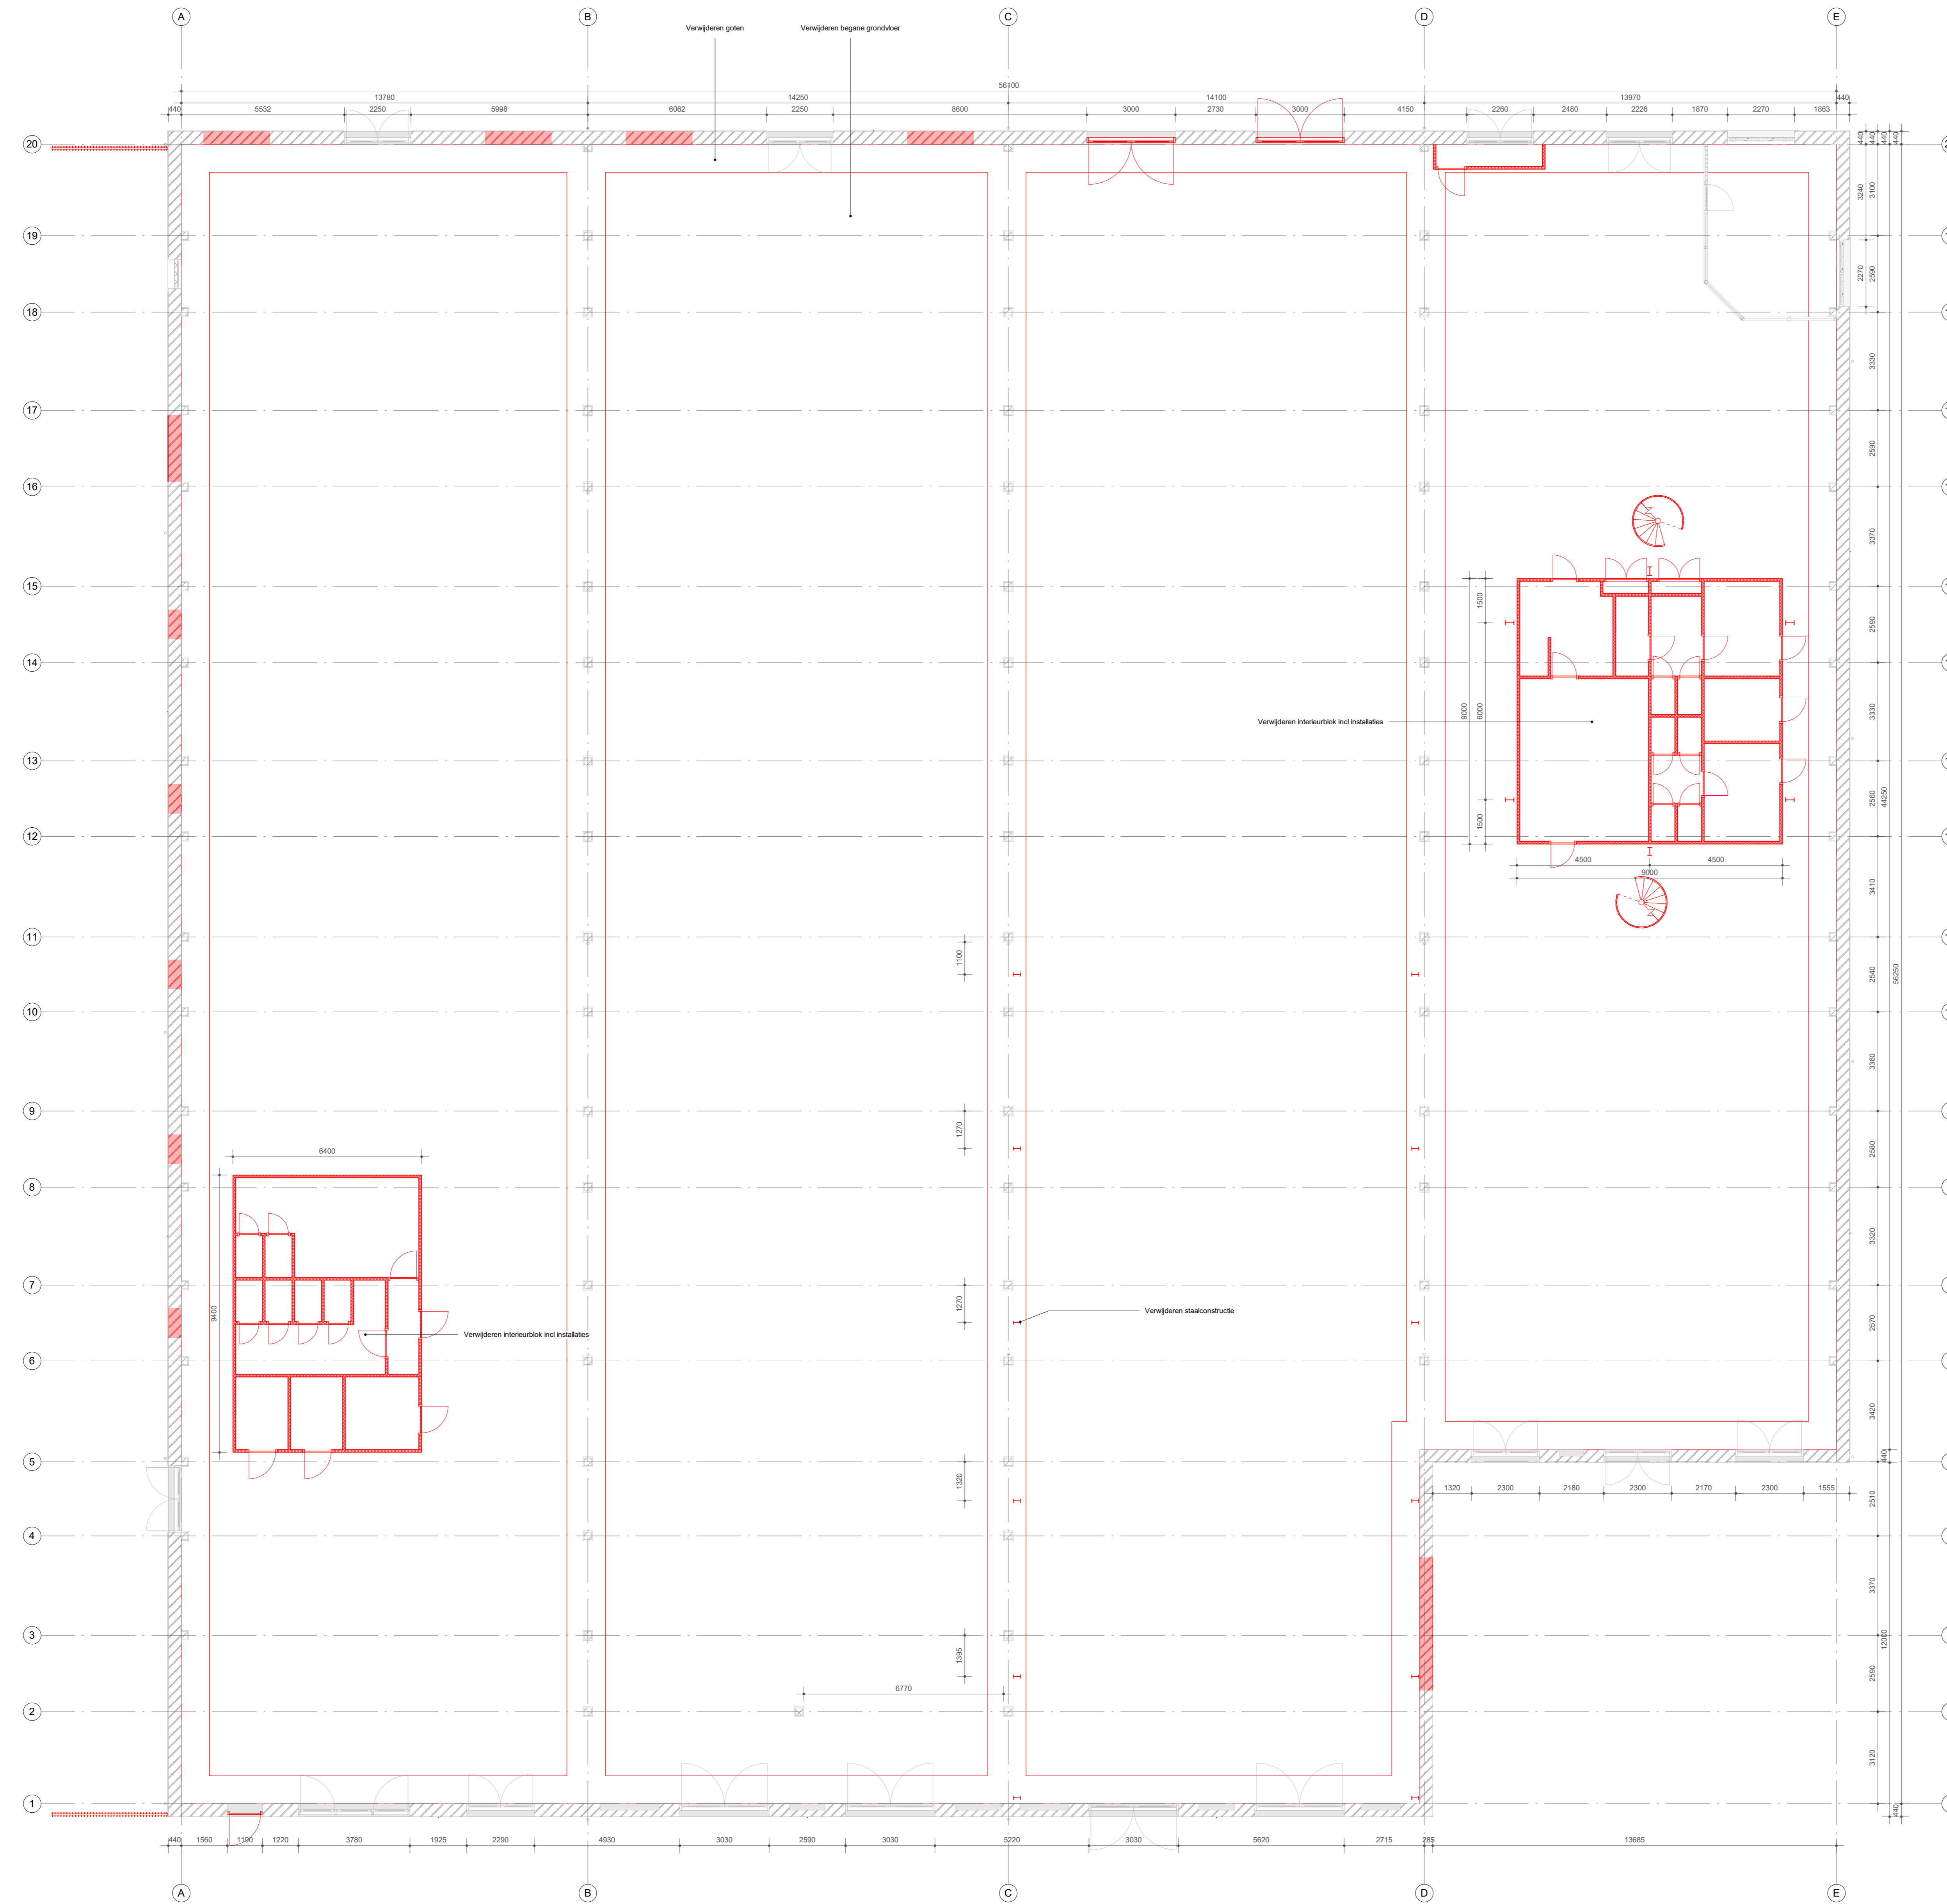

MAATVOERING IN HET WERK CONTROLEREN
INCL. SCHEEFSTAND VAN SPANTEN EN KLOMMEN
LET OP! BESTAANDE SITUATIE IS NIET 3D INGEMETEN

**van
hoogevest
architecten** | **OFFICE WINHOV**

2.2182.0 Gemeentehuis Den Helder, opdrachtgever: ZEESTAD CV
Gebouw 66

DEFINITIEF ONTWERP



SL-01-00 Slooptekening begane grond Status : DEFINITIEF

Schaal : 1 : 100 Datum : 16-10-2020

Wijziging A : C : E :
B : D : F :

Verklaring van toegepaste symbolen
LEGENDA

-  baksteen metselwerk
-  beton
-  houtskeletbouw wand
-  lichte scheidingswand
-  deurkozijn
-  te verwijderen/slopen onderdelen
-  te verwijderen/slopen onderdelen

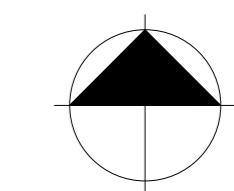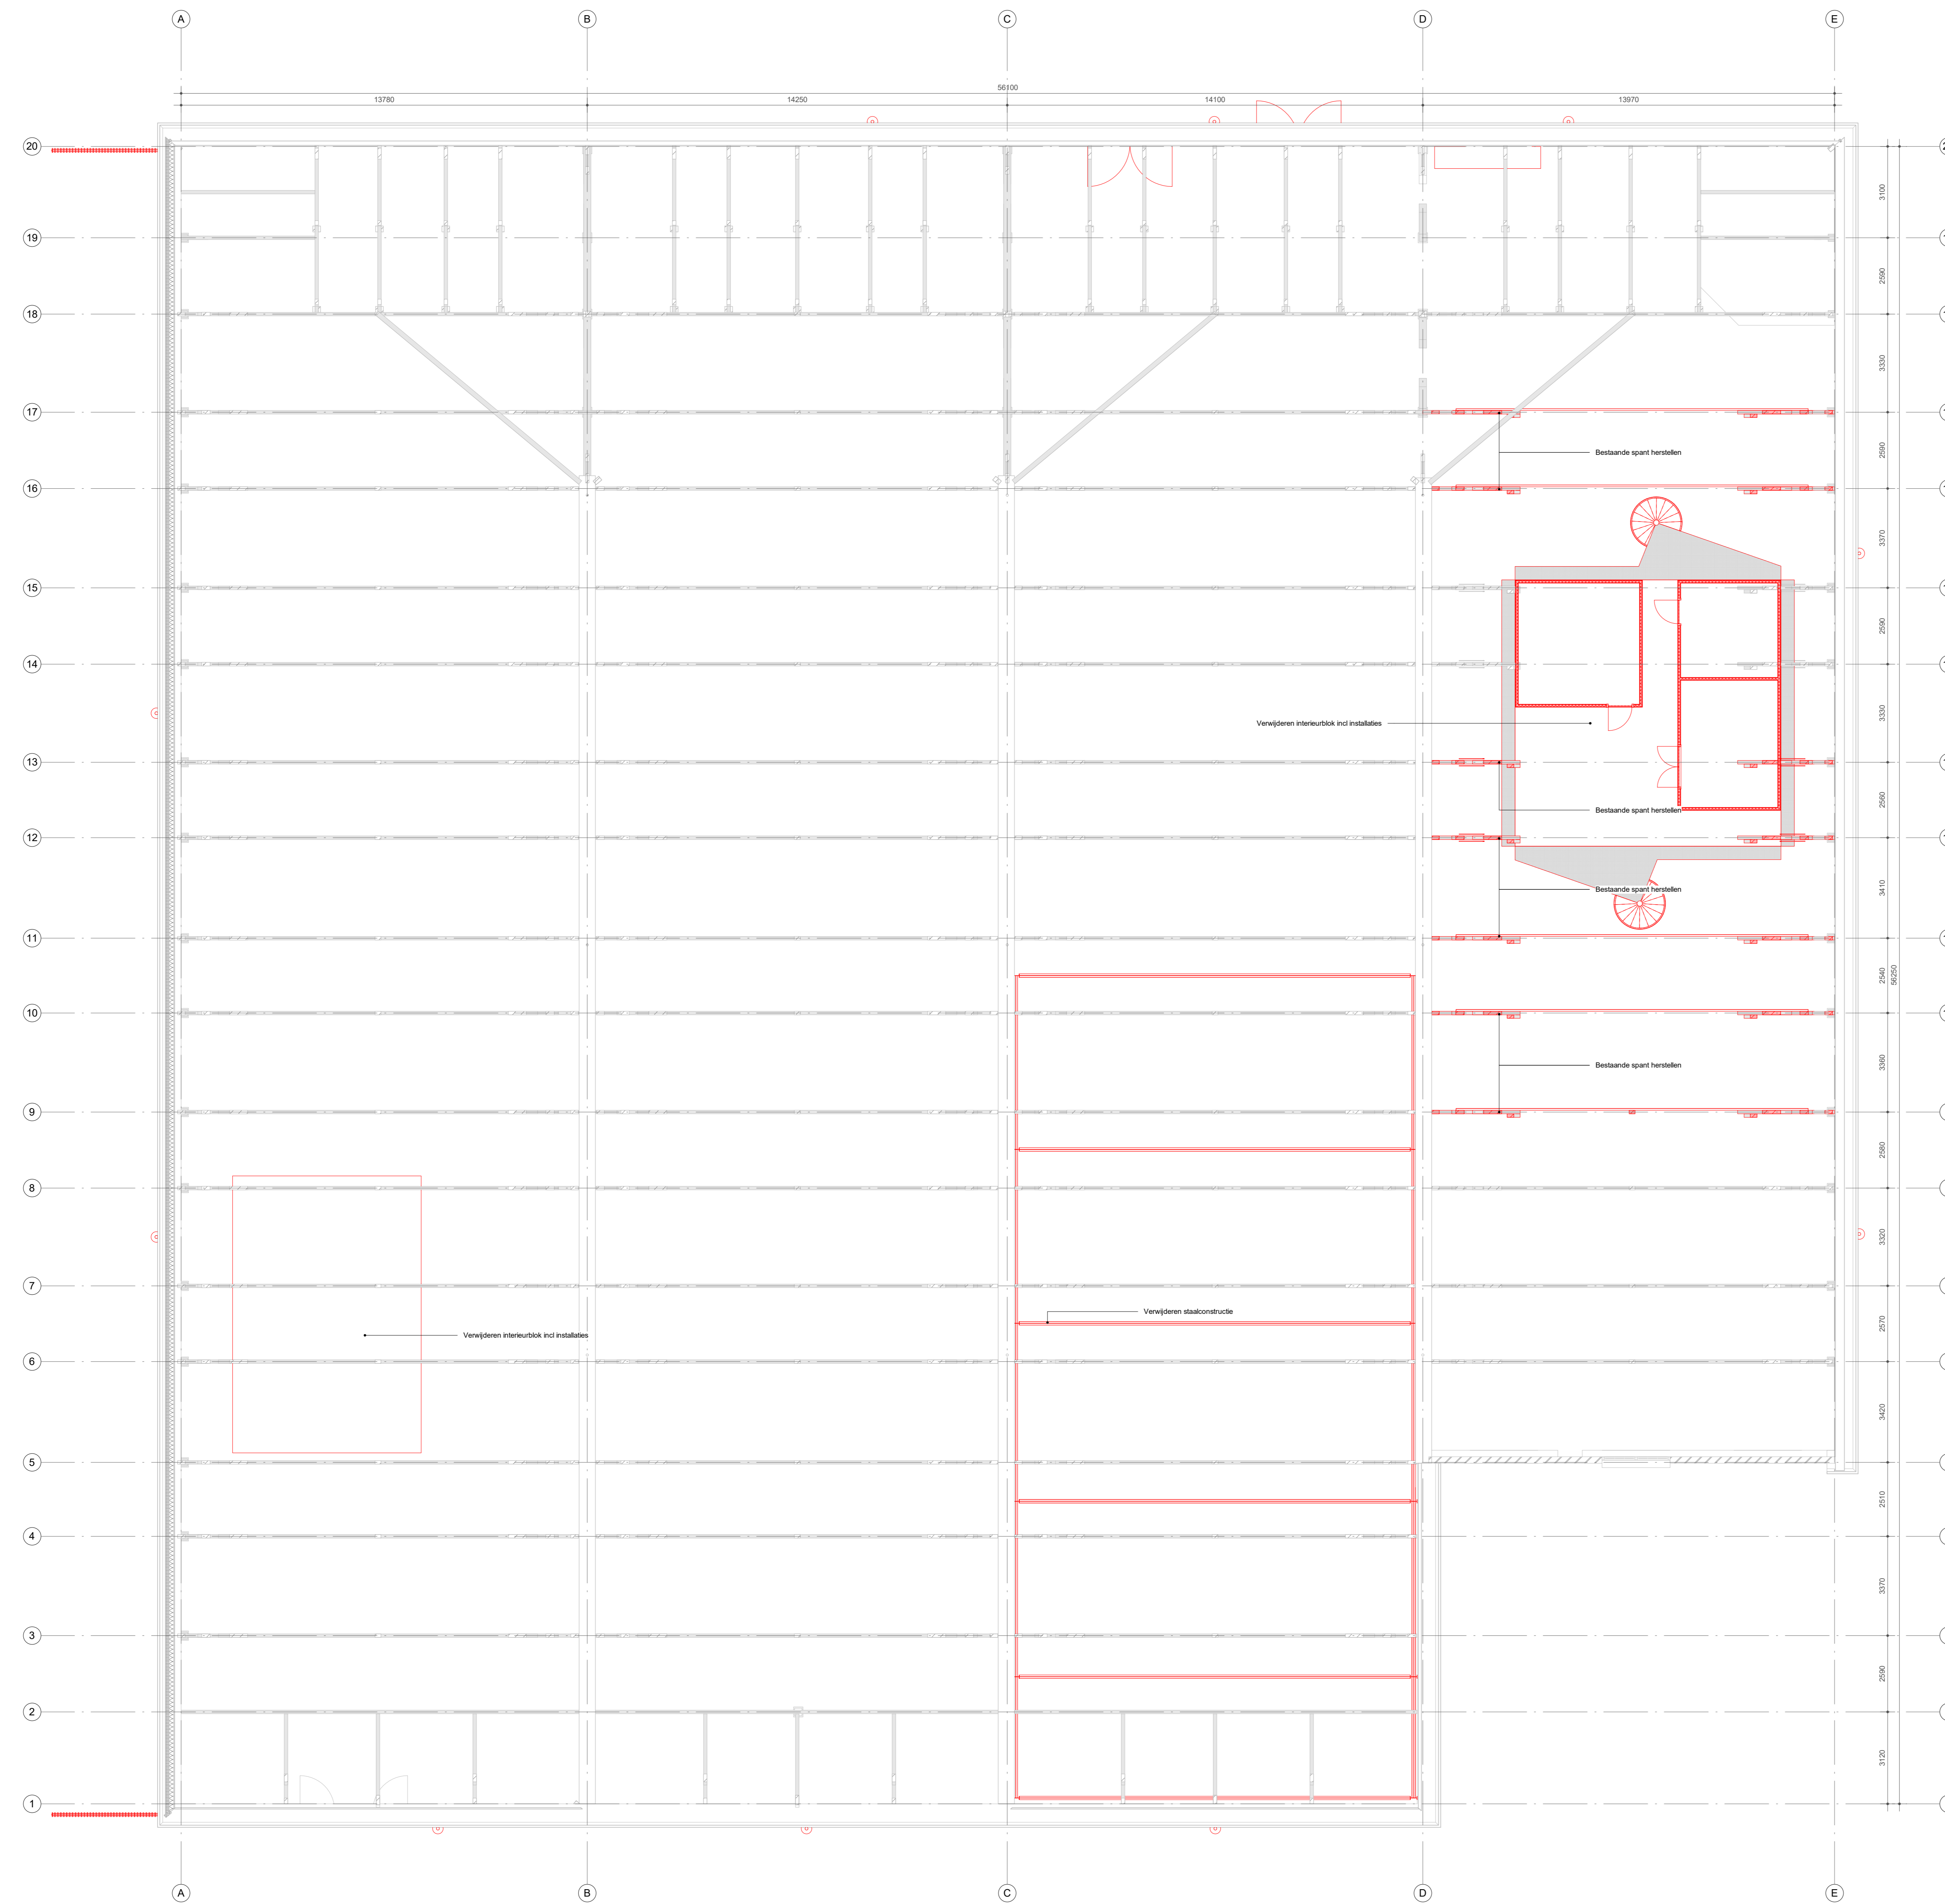

MAATVOERING IN HET WERK CONTROLEREN
INCL. SCHEEFSTAND VAN SPANTEN EN KLOMMEN
LET OP! BESTAANDE SITUATIE IS NIET 3D INGEMETEN

van
hoogevest
architecten | **OFFICE WINHOV**

2.2182.0 Gemeentehuis Den Helder, opdrachtgever: ZEESTAD CV
Gebouw 66


DEFINITIEF ONTWERP
SL-01-01 Slooptekening eerste verdieping Status: DEFINITIEF

Schaal: 1:100 Datum: 12-06-2020

Wijziging A: C: E:
B: D: F:

Verklaring van toegepaste symbolen
LEGENDA

-  baksteen metselwerk
-  beton
-  houtskeletbouw wand
-  lichte scheidingswand
-  deurkozijn
-  te verwijderen/slopen onderdelen
-  te verwijderen/slopen onderdelen

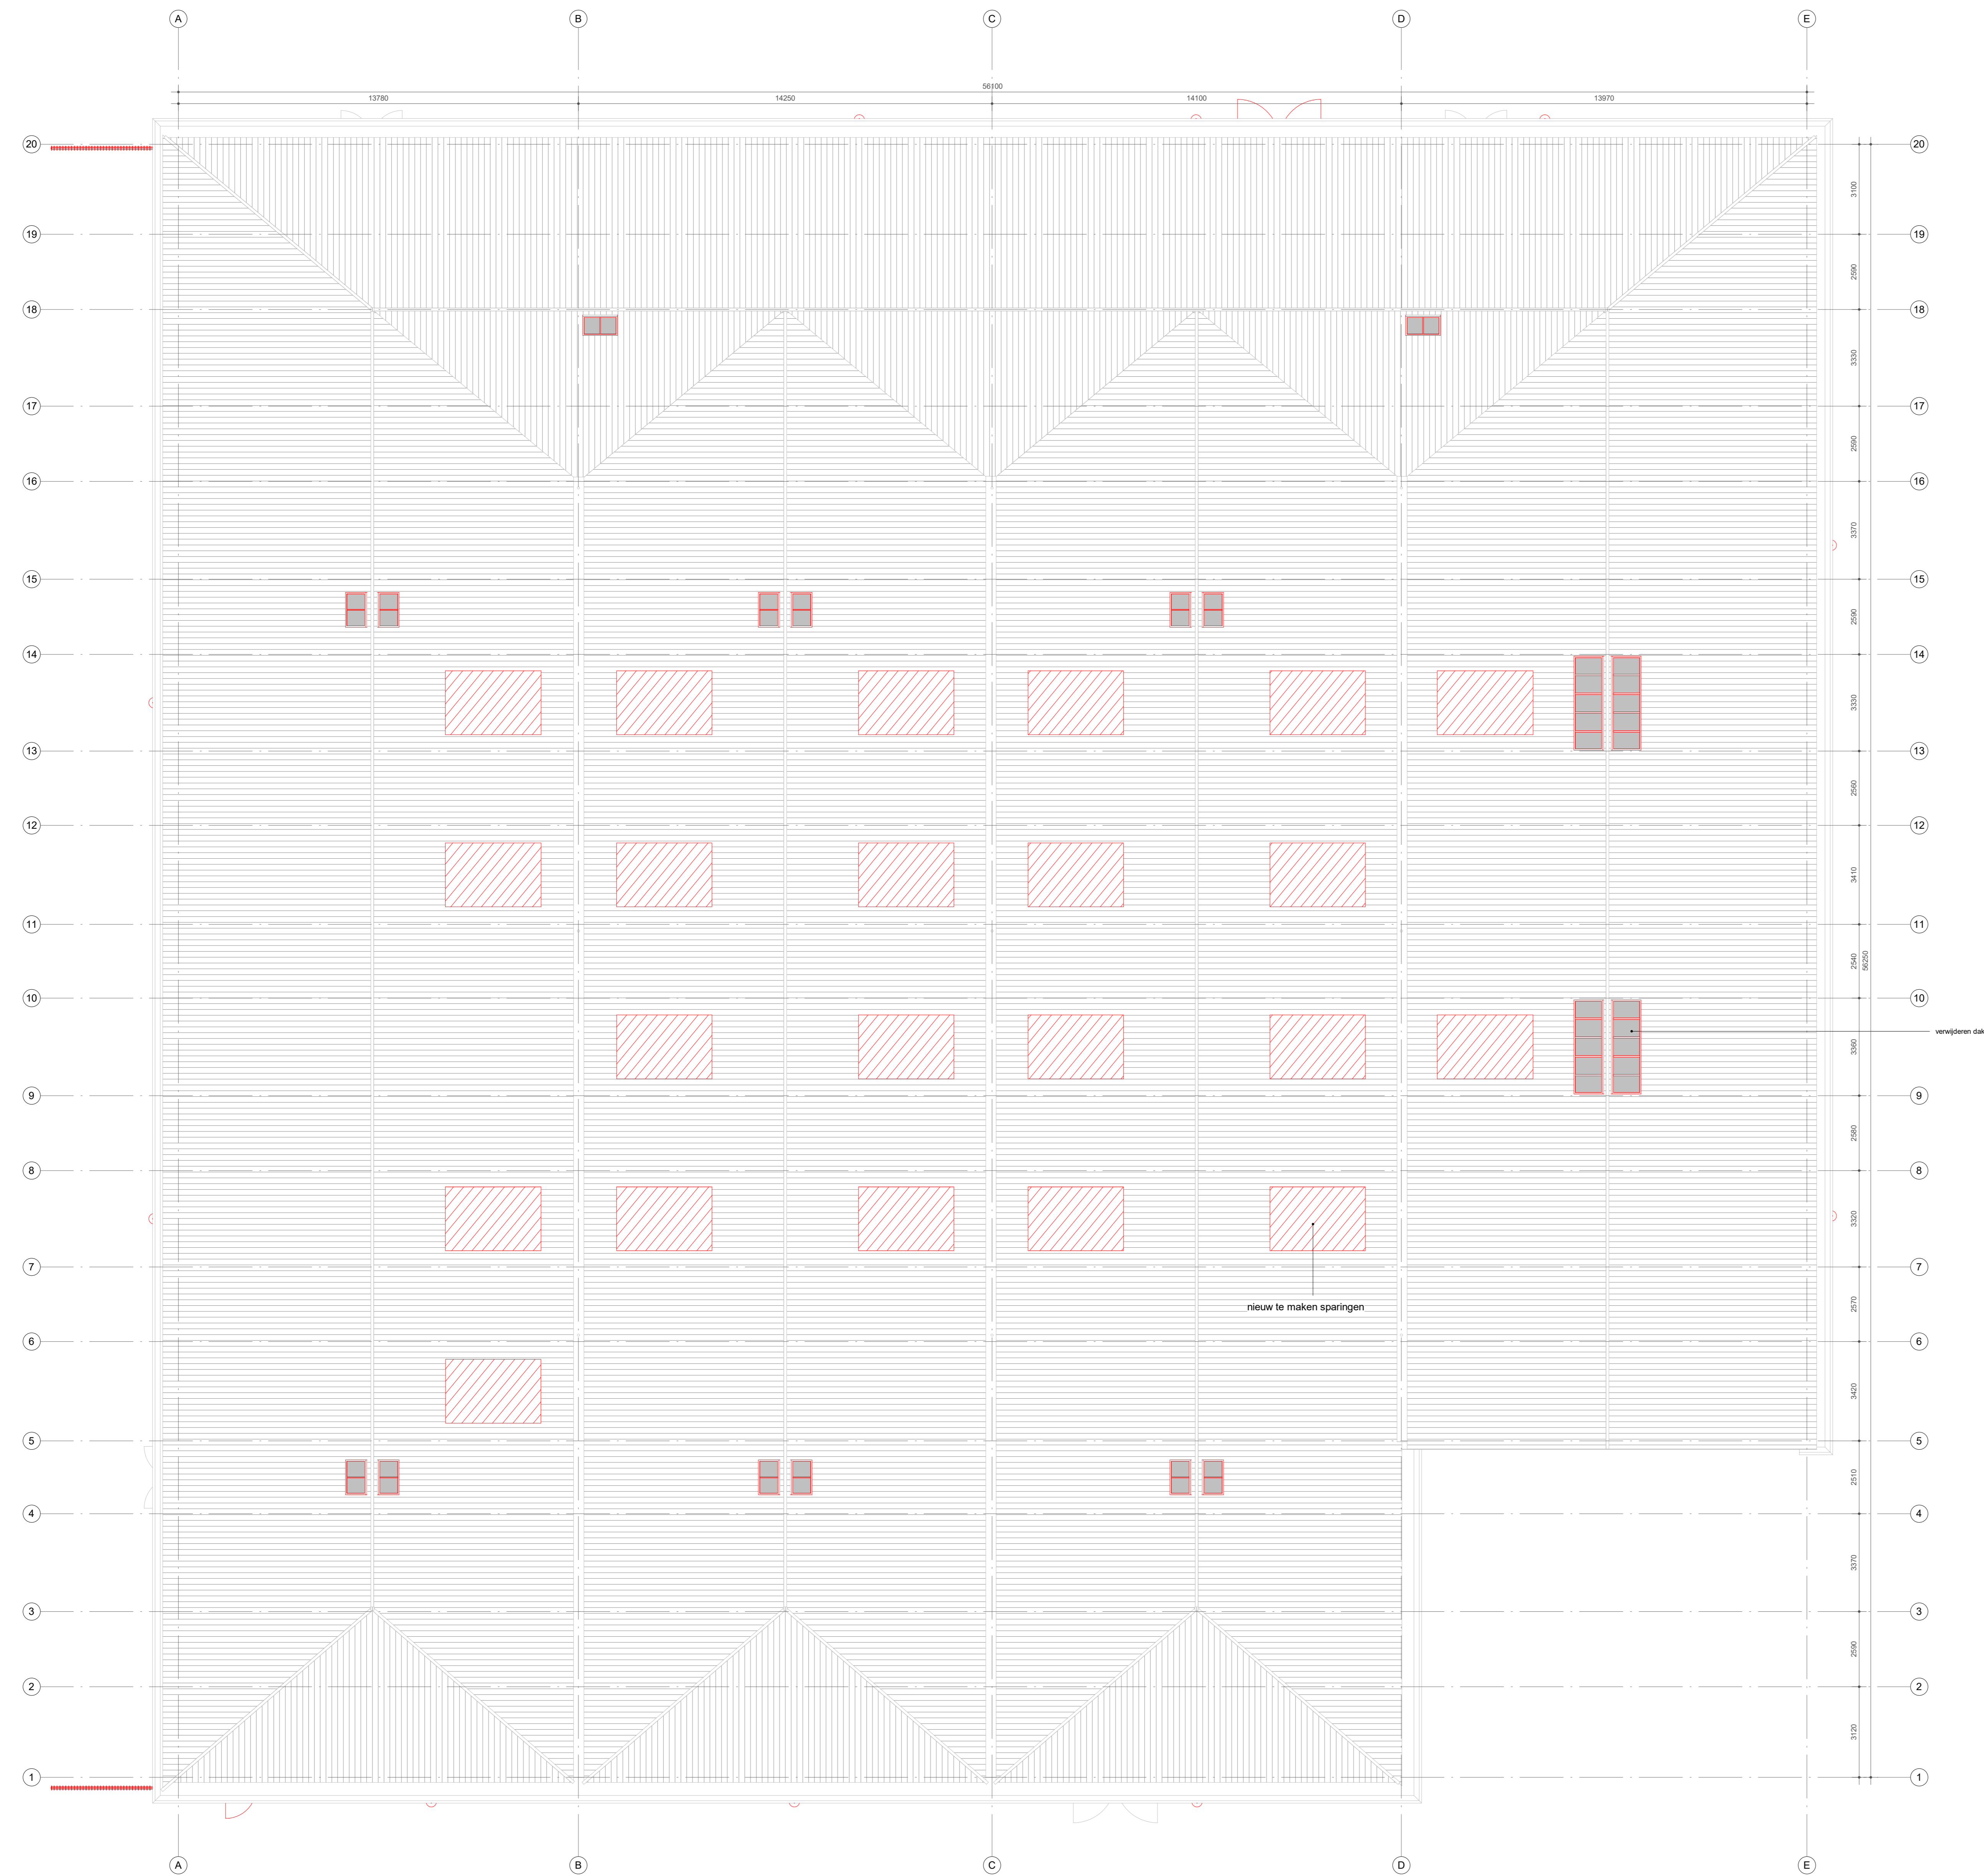

MAATVOERING IN HET WERK CONTROLEREN
INCL. SCHEEFSTAND VAN SPANTEN EN KLOMMEN
LET OP! BESTAANDE SITUATIE IS NIET 3D INGEMETEN


van
hoogevest
architecten | **OFFICE WINHOV**

2.2182.0 Gemeentehuis Den Helder, opdrachtgever: ZEESTAD CV
Gebouw 66
DEFINITIEF ONTWERP
SL-01-02 Slooptekening dak Status: DEFINITIEF
Schaal: 1:100 Datum: 12-06-2020
Wijziging A: C: E:
B: D: F:

Verklaring van toegepaste symbolen


LEGENDA

-  baksteen metselwerk
-  beton
-  houtskeletbouw wand
-  lichte scheidingswand
-  deurkozijn
-  te verwijderen/slopen onderdelen
-  te verwijderen/slopen onderdelen
-  te verwijderen/slopen onderdelen

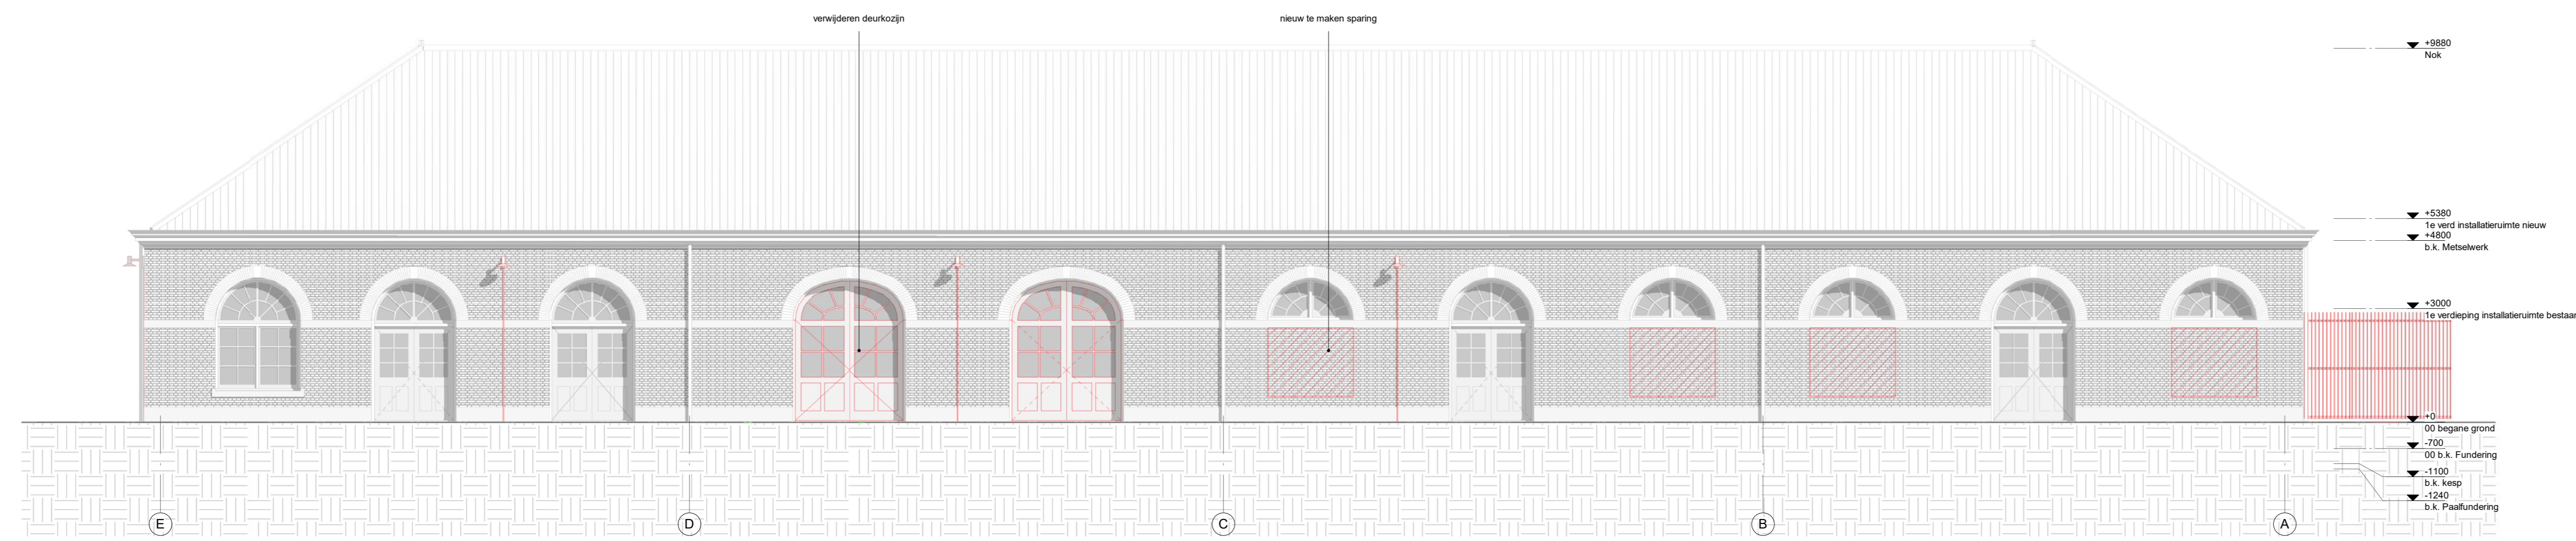


Slooptekening Voorgevel/Noordgevel Bestaand

schaal 1:100

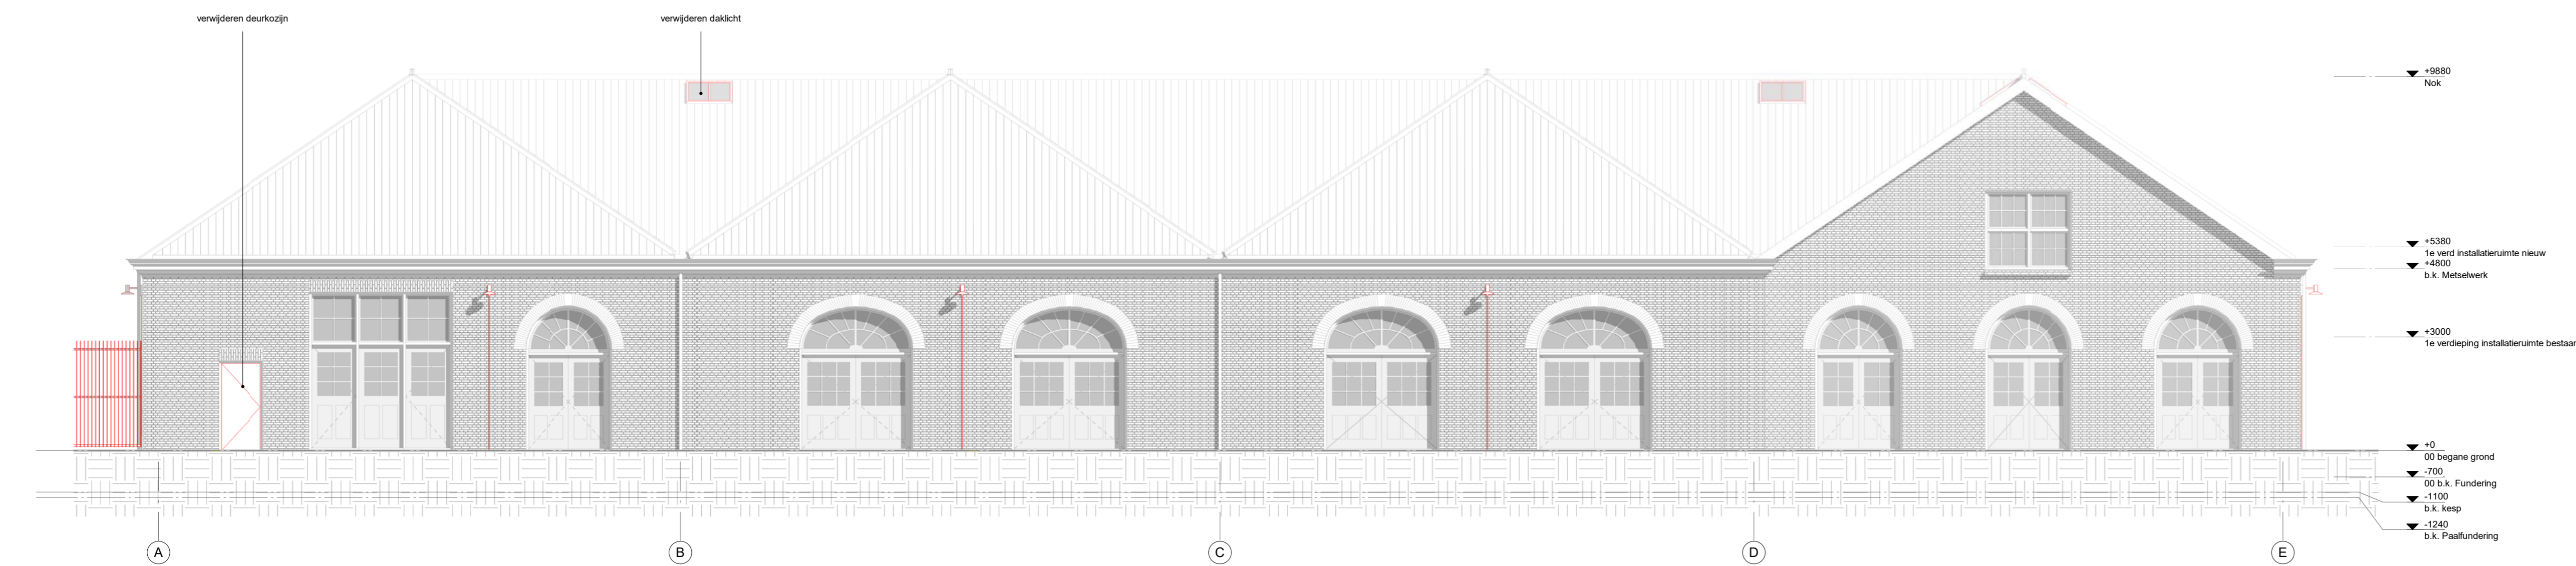


Slooptekening Achtergevel/Zuidgevel

schaal 1:100

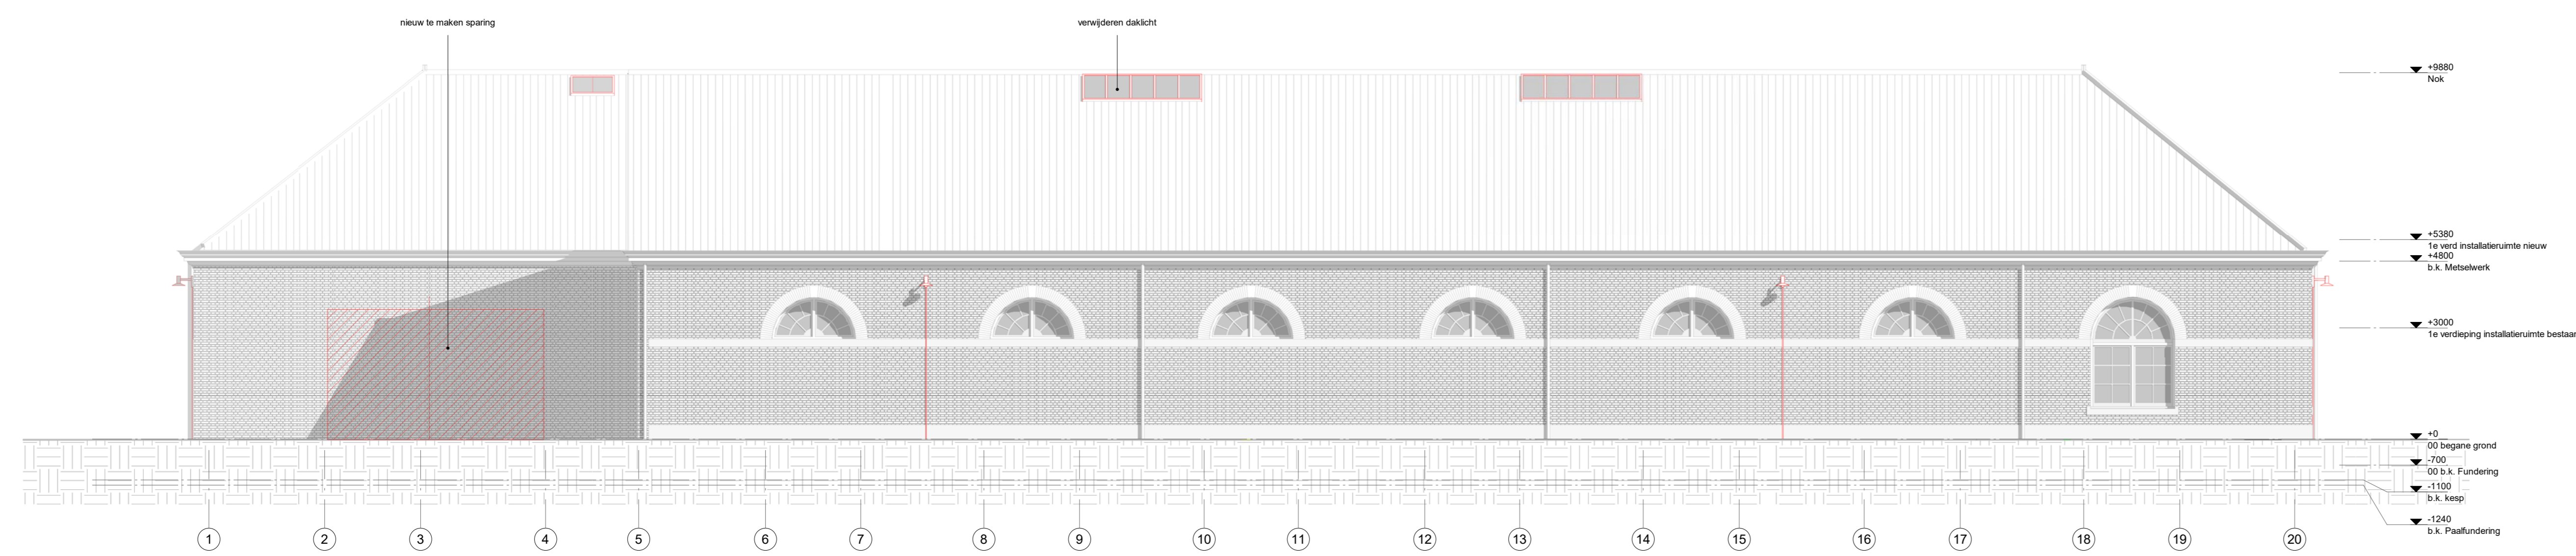

Slooptekening Linkerzijgevel/Oostgevel Bestaand

schaal 1:100

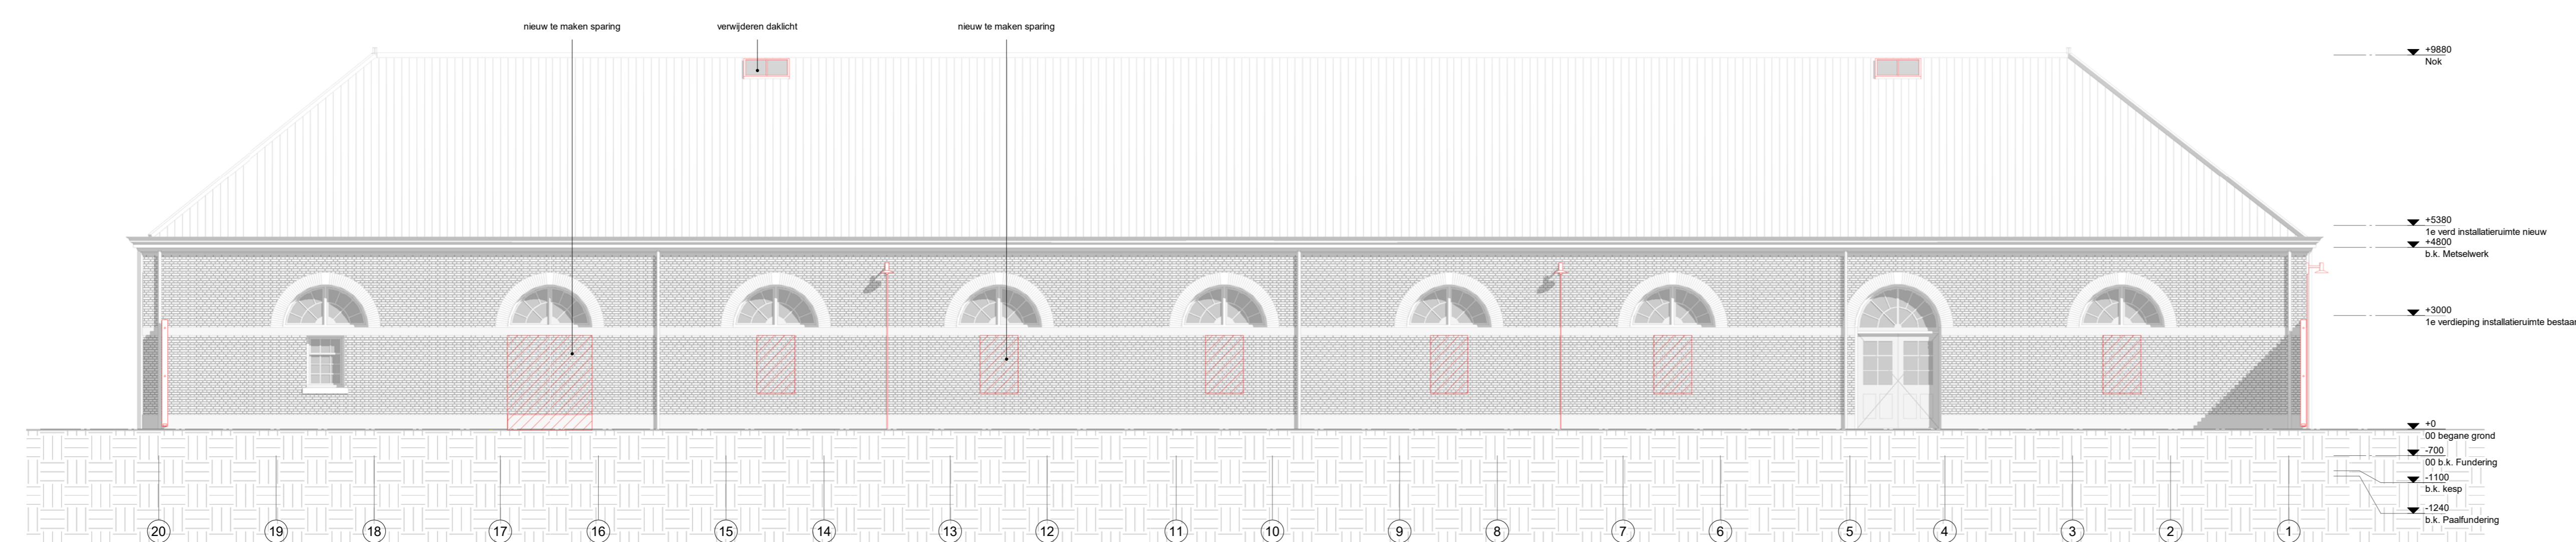

Slooptekening Rechterzijgevel/Westgevel

schaal 1:100

MAATVOERING IN HET WERK CONTROLLEREN
INCL. SCHEEFSTAND VAN SPANTEN EN KLOMMEN
LET OP! BESTAANDE SITUATIE IS NIET 3D INGEMETEN

van
hoogevest
architecten

OFFICE WINHOV

2.2182.0 Gemeentehuis Den Helder, opdrachtgever: ZEESTAD CV
Gebouw 66

DEFINITIEF ONTWERP

SL-01-03 Slooptekening Gevels Status: DEFINITIEF

Schaal: 1:100 Datum: 12-06-2020

Wijziging A: 26-11-2020 C: E:

B: D: F: