


Betreffende installatie

Buitenunits koeling t.b.v. binnentuinen begane grond
HxBxD: 2 stuks 6 943x950x.355mm
Gewicht: 2 stuks 6 70kg
Geluid: 47/49 dB(A) nachtverlaging

Buitenunits koeling t.b.v. 1e verdieping
HxBxD: 2 stuks 6 1858x920x740mm
Gewicht: 2 stuks 6 225kg
Geluid: 58/44 dB(A) nachtverlaging

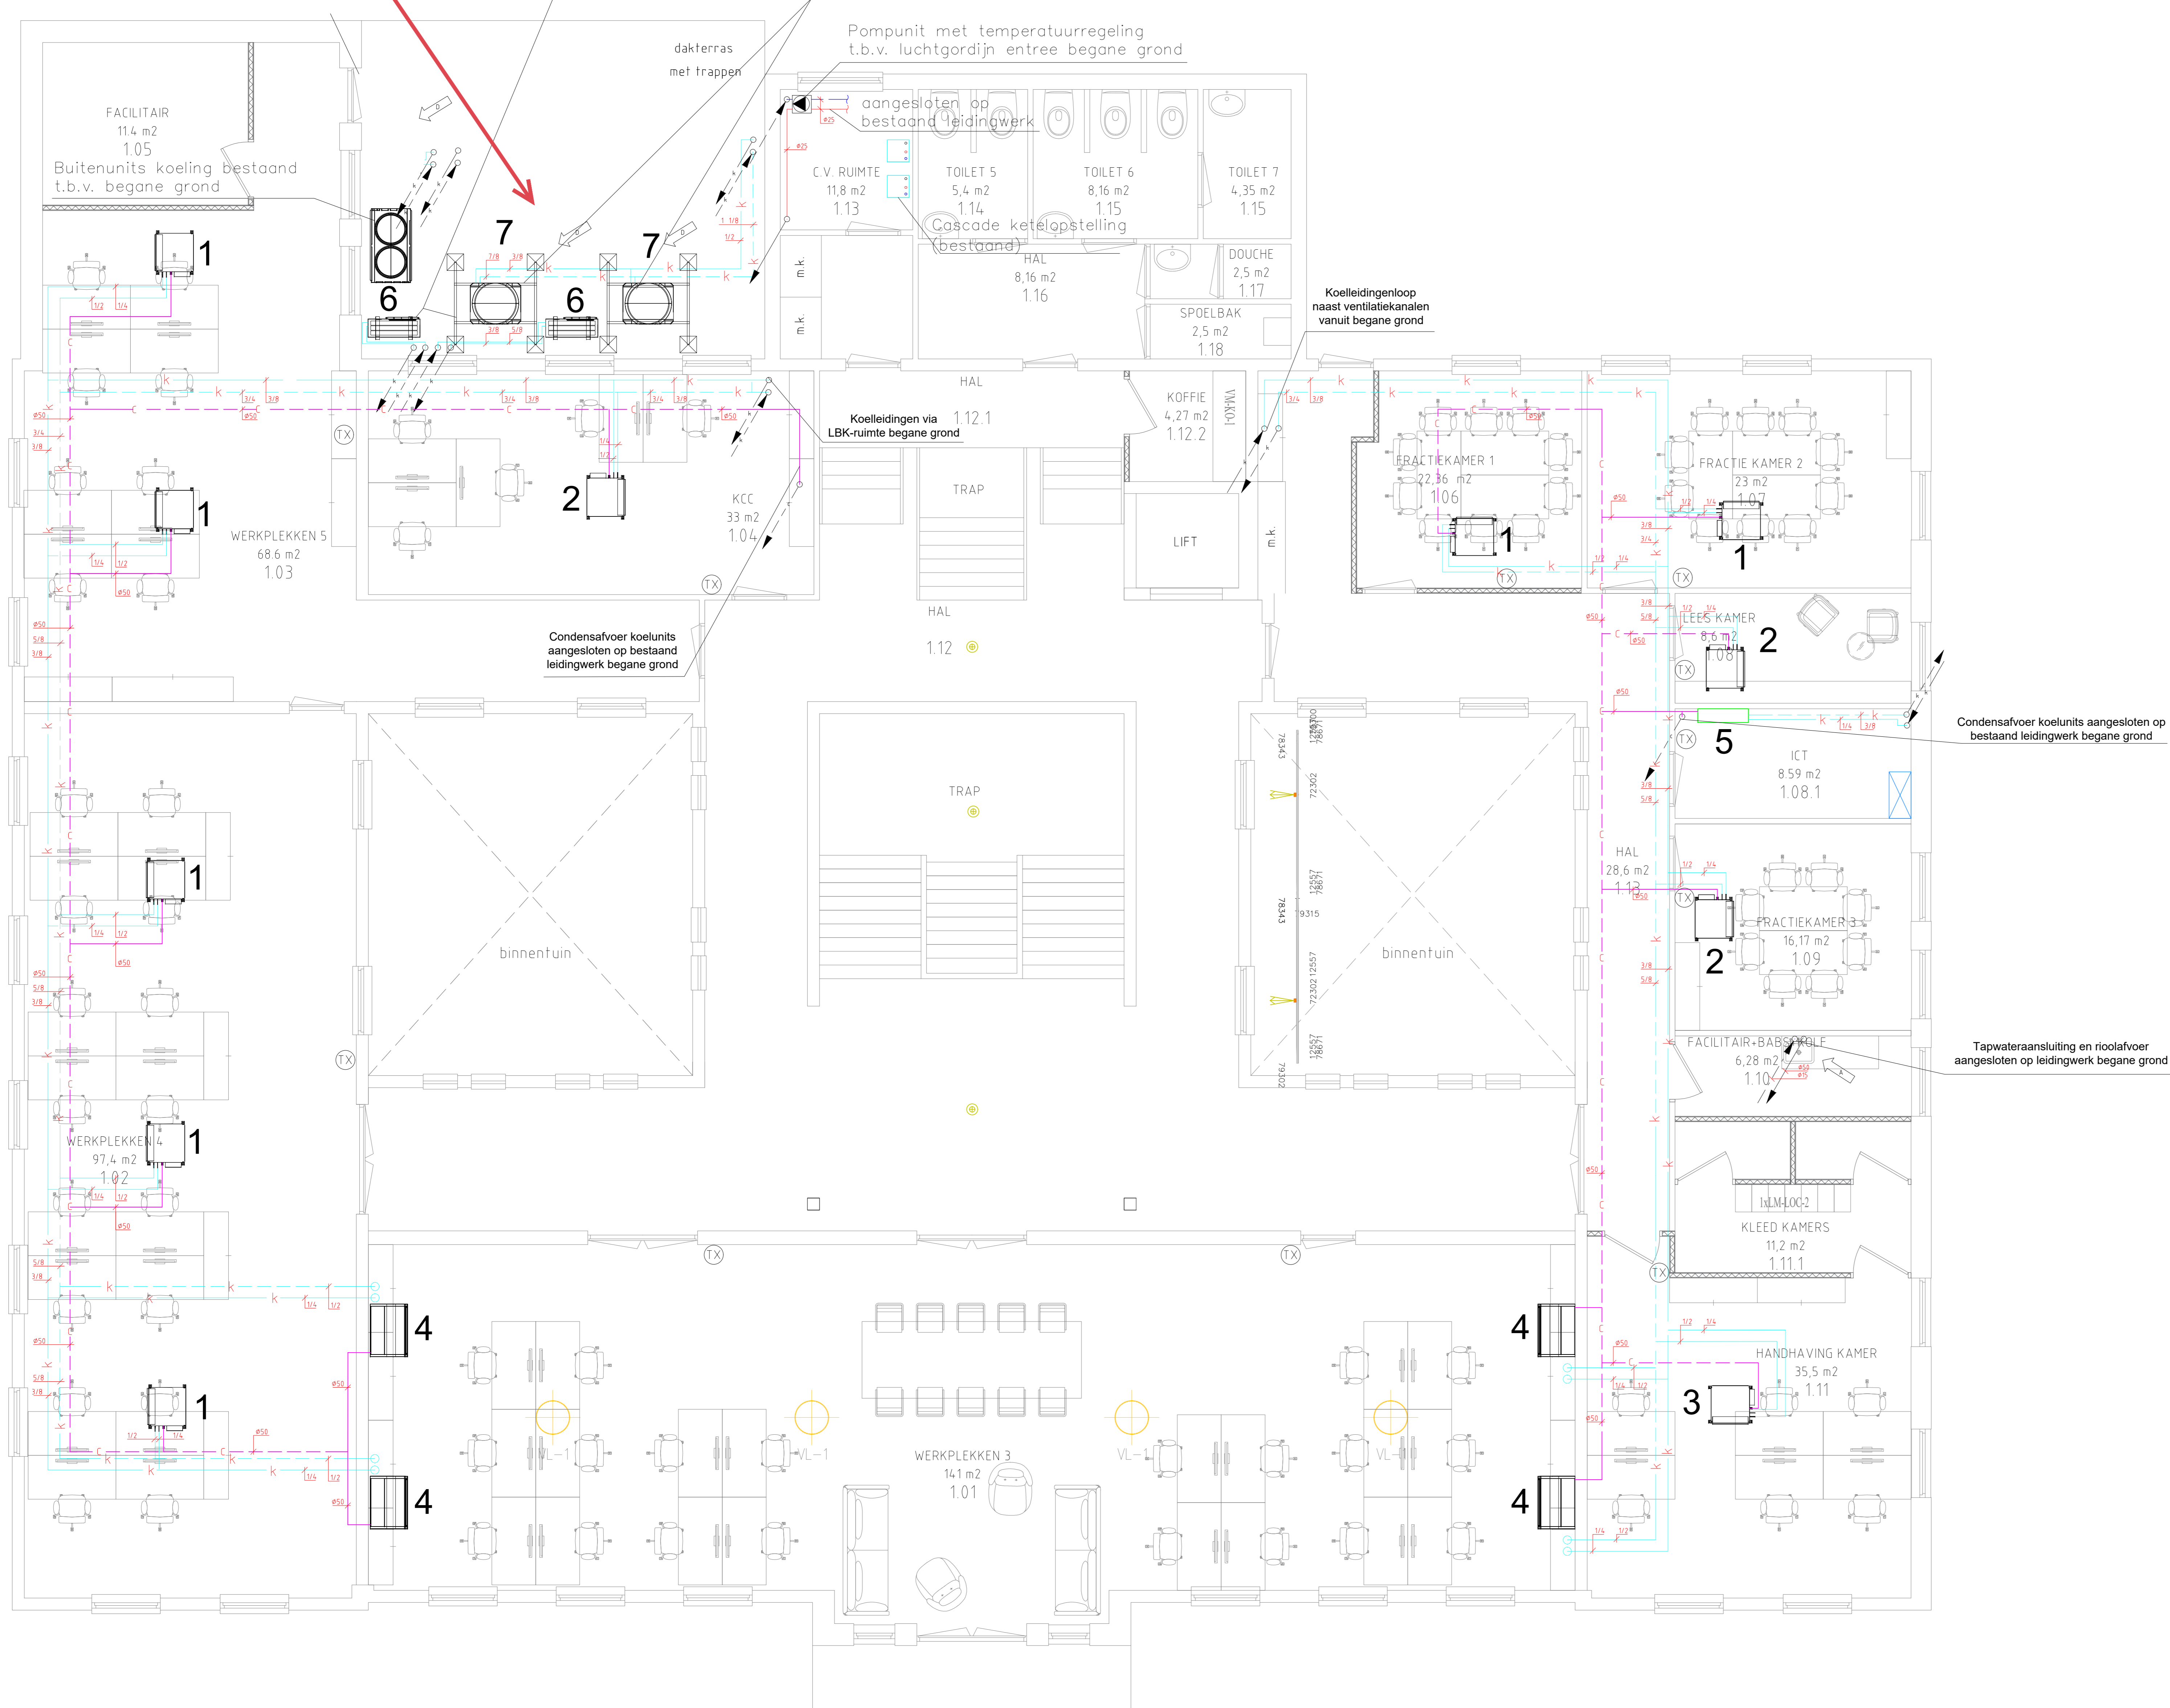

Renvooi

- Bedienpaneel binnenuit
- Koelleiding aanvoer
- Koelleiding retour
- Condensafvoerleiding (boven plafond)
- Koudtapwaterleiding

Stuklijst

- 1 Kanaalunit koeling type Mitsubishi PEFY-P20 VMS1-E (boven plafond)
- 2 Kanaalunit koeling type Mitsubishi PEFY-P15 VMS1-E (boven plafond)
- 3 Kanaalunit koeling type Mitsubishi PEFY-P25 VMA-E (boven plafond)
- 4 Kanaalunit koeling type Mitsubishi PCFY-P40 VKM-E
- 5 Wandunit koeling type Mitsubishi MSY-TP35 VA
- 6 Buitenunits koeling type Mitsubishi PUZ-ZM71 VHA
- 7 Buitenunits koeling type Mitsubishi PUHY-P200 YNW-A
- 8 Buitenunit koeling archiefruimte begane grond type Easicool CR12H-0

Xref: DO-KG-1V-WA 19-12-19

Let op!
Voor opbouw ventilatiekanalen
zie tekening WTB01 van Kerssens Luchtbehandeling

Revisie	Werk	Renovatie Gemeentehuis Kerkgracht 1
Mha	Straat	1e Den Helder
W	Onderdeel	W-installatie
U	Postcode	Koeling, verwarming, tap- en rioolwater
D	Telefoon	1e verdieping
B	Fase	Revisie
A	Datum	20-11-2019
W12	Getekend	Mha
	Tekeningnummer	W01
	Projectnr.	2019000571
	Formaat	A0
	Schaal	1:50
	Wilms Den Helder BV Ravelijncenter 39 1785 LX Den Helder Tel: 0223-630900 Email: info@wilms.nl Website: www.wilms.nl	

