


OUDE SITUATIE, GEVELVENSTER MET
METSSELWERK ER ONDER

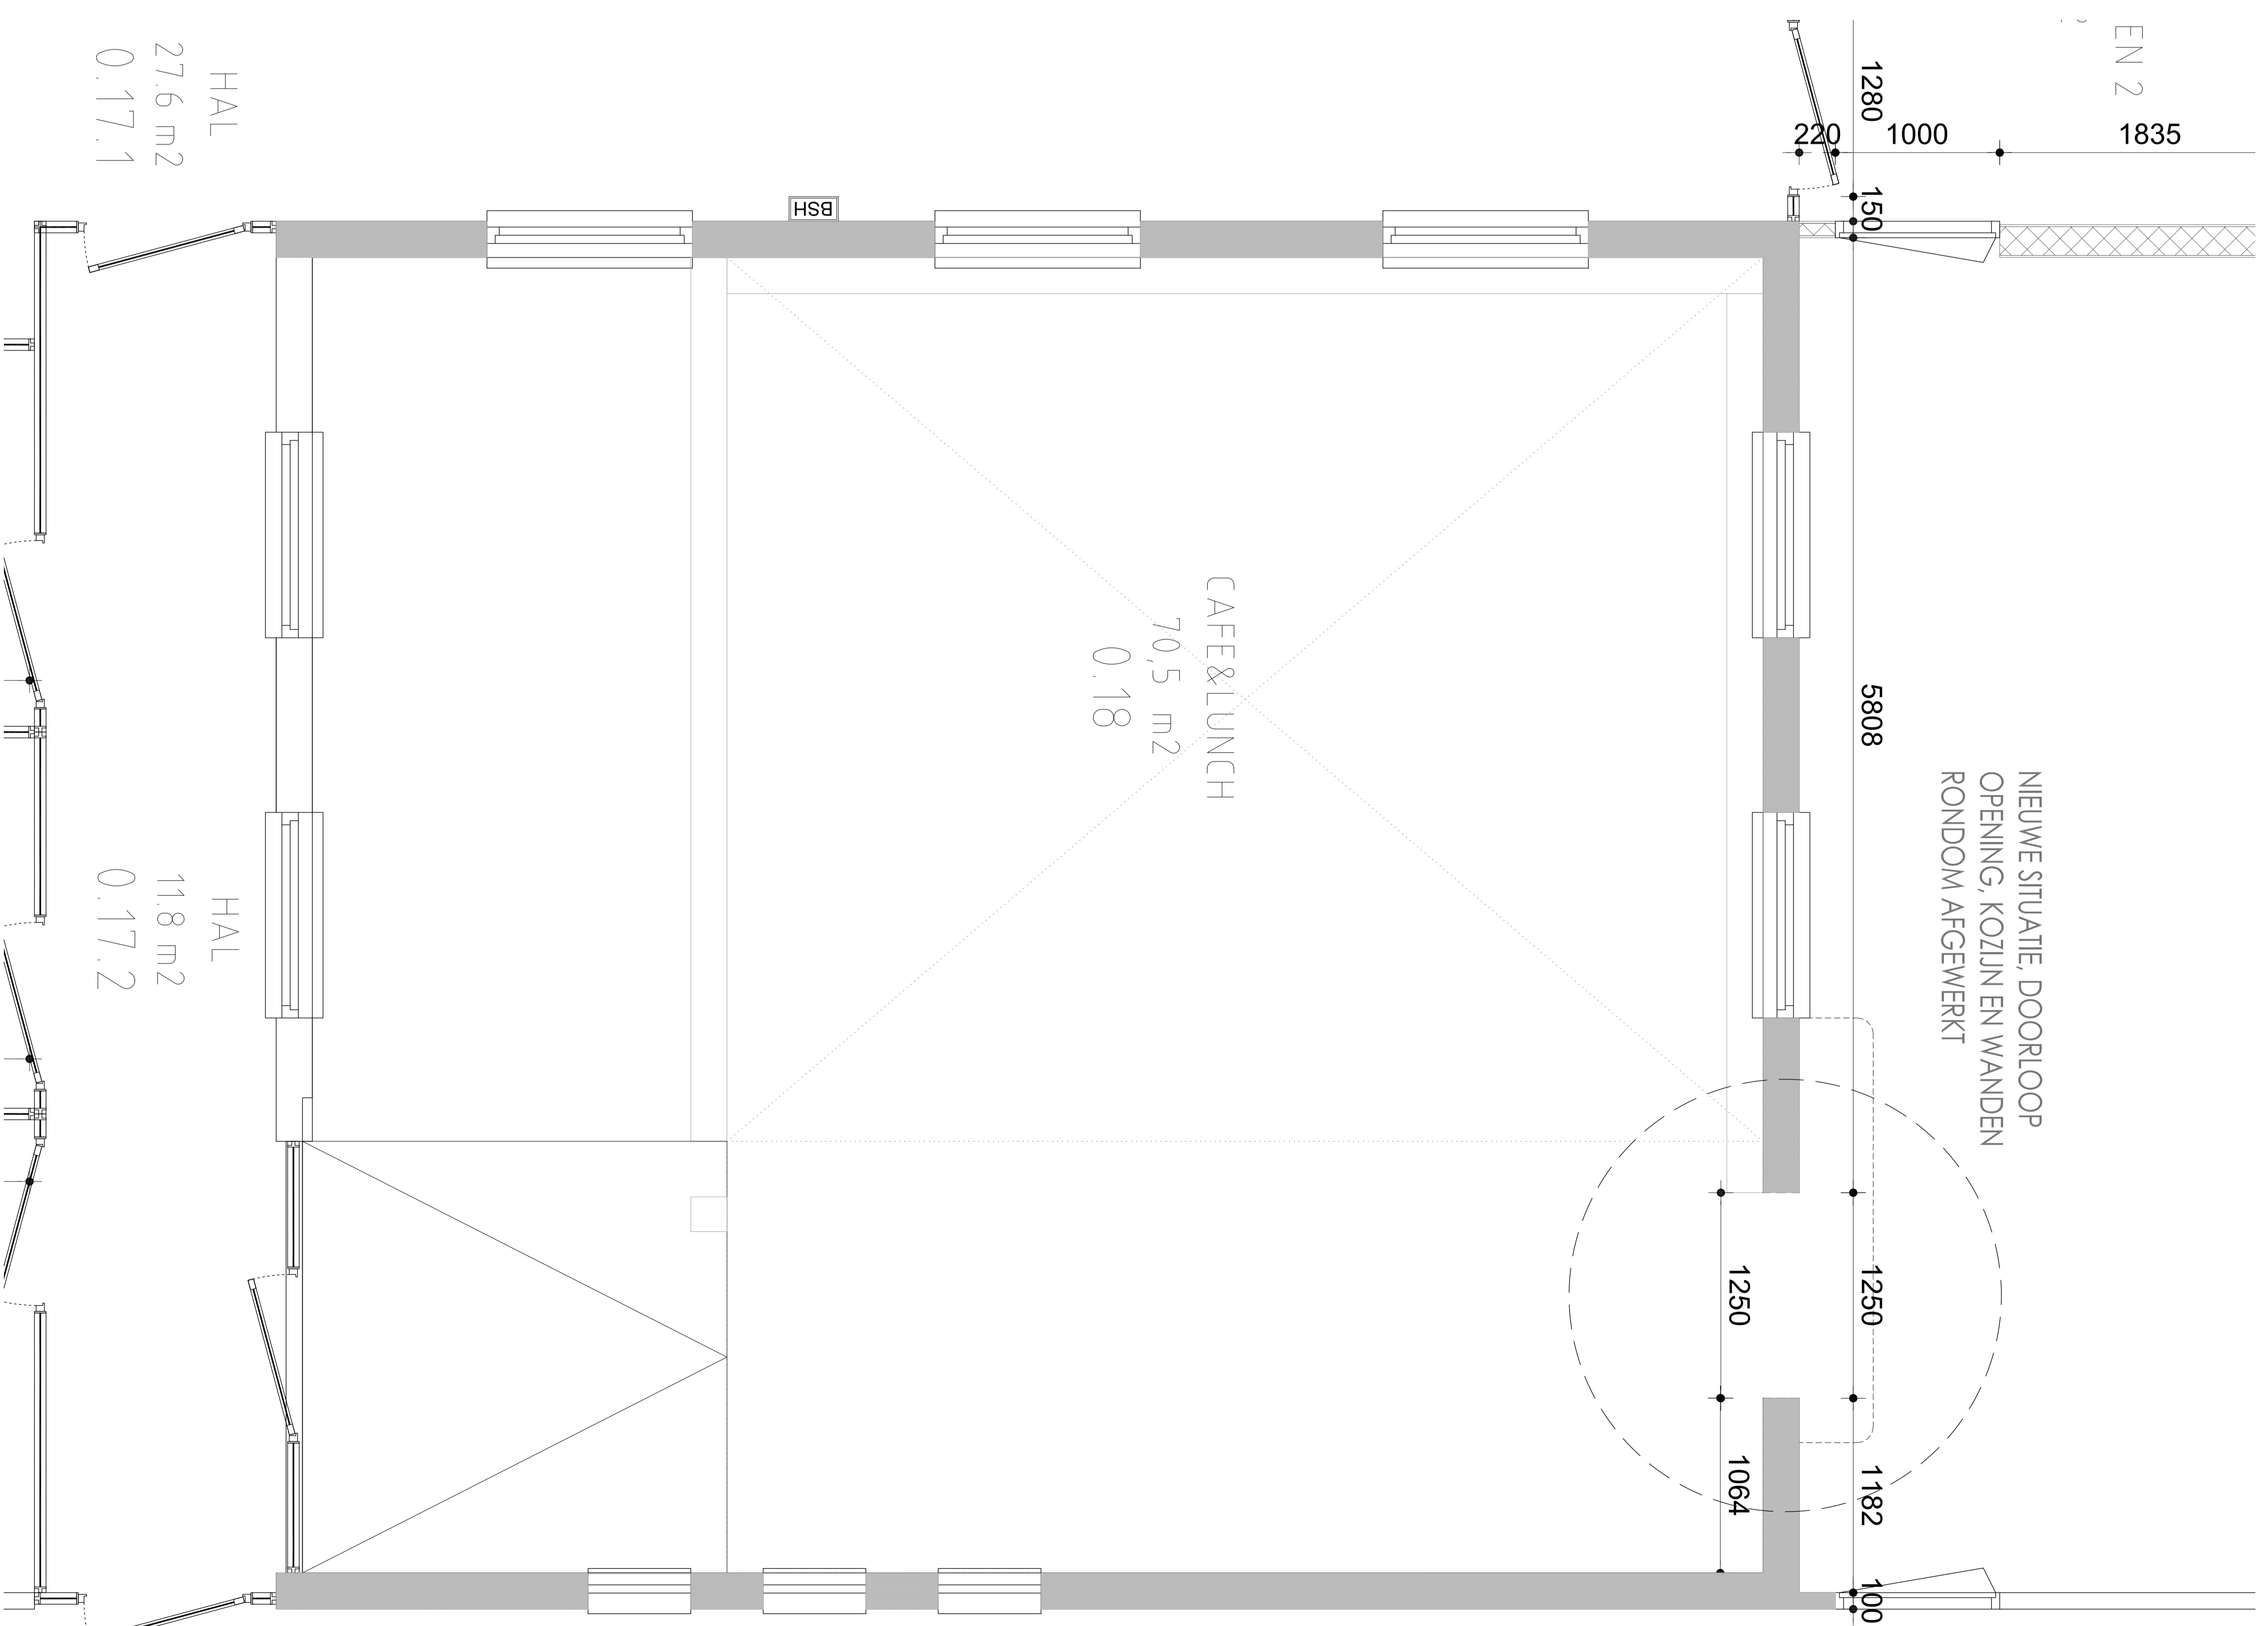

NIEUWE SITUATIE, DOORLOOP
OPENING, KOZIJN EN WANDEN
RONDOM AFGEWERKT

CAFE&LUNCH
70,5 m²
0.18

HAL
27,6 m²
0.17.1

HAL
11,8 m²
0.17.2

alle maten in het werk te controleren

project:	DEN HELDER KERKGACHT	7149DHL	DO-KG-AA1
opdracht:	DEN HELDER GEMEENTE		
onderwerp:	DEUROPENING BEGANE GROND		
schaal:	1:20	get: CSA	dtn: A0
o:	b:	c:	d:
CASPERSCHMARZ architects		bestand:	f:
Groot 104 - 1211EE Hilversum - e-mail: info@casperschwarz.com - www.casperschwarz.com		e:	g:

BSH